

Figura 4-1. - Diagrama do Sistema Interligado Nacional em Operação - 2017


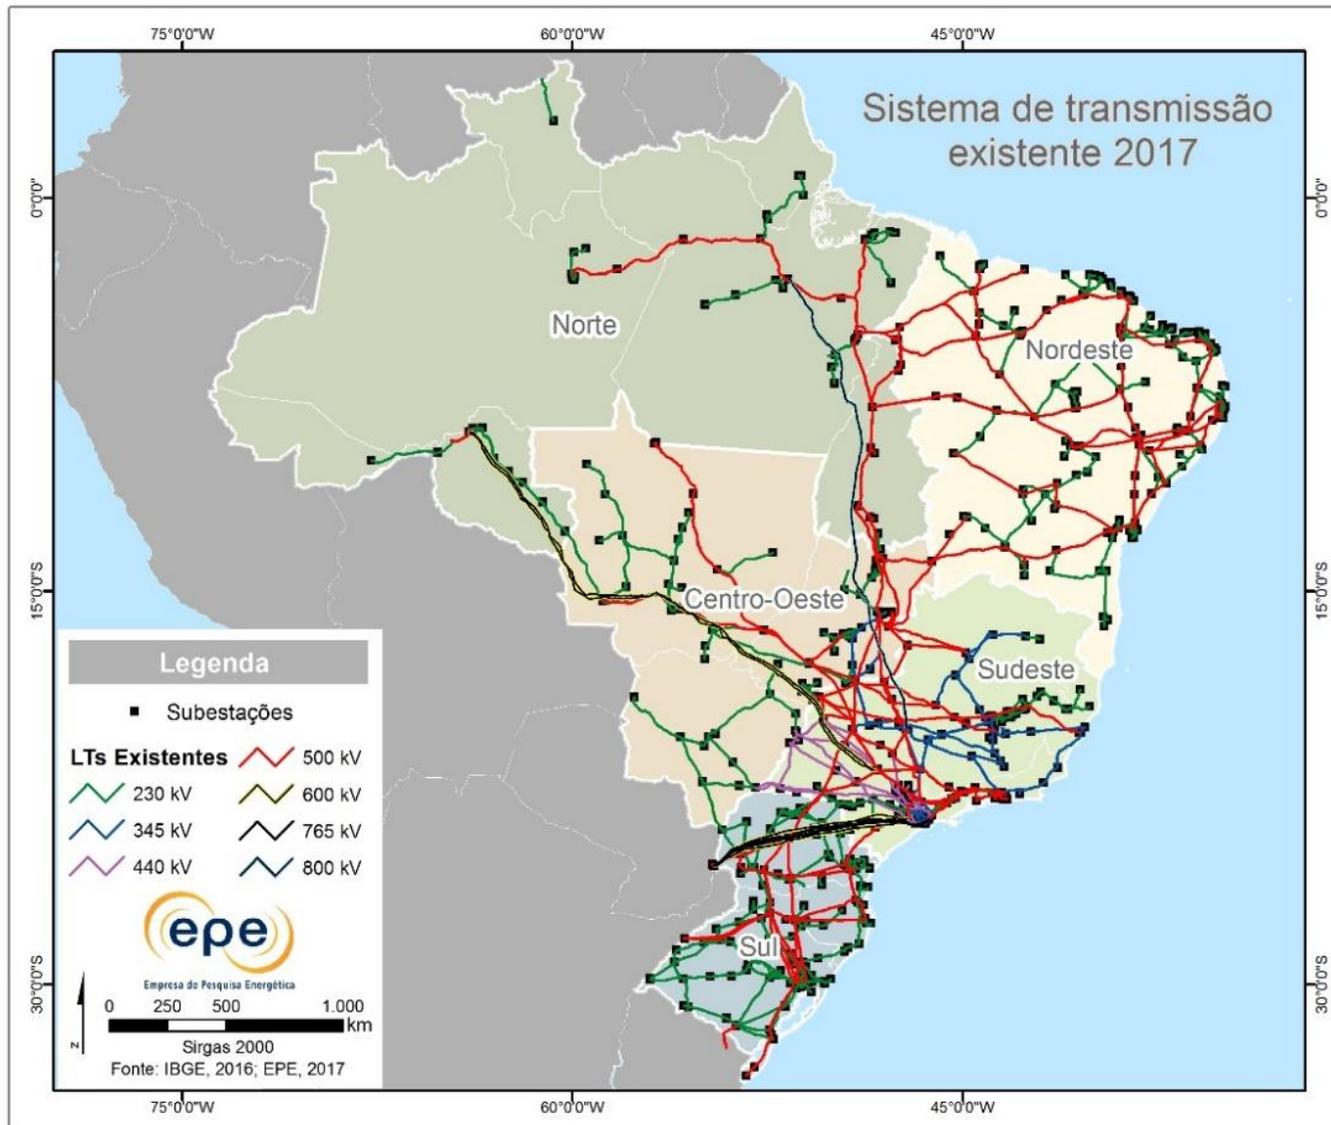


Figura 4-2. - Diagrama do Sistema Interligado Nacional planejado - 2027

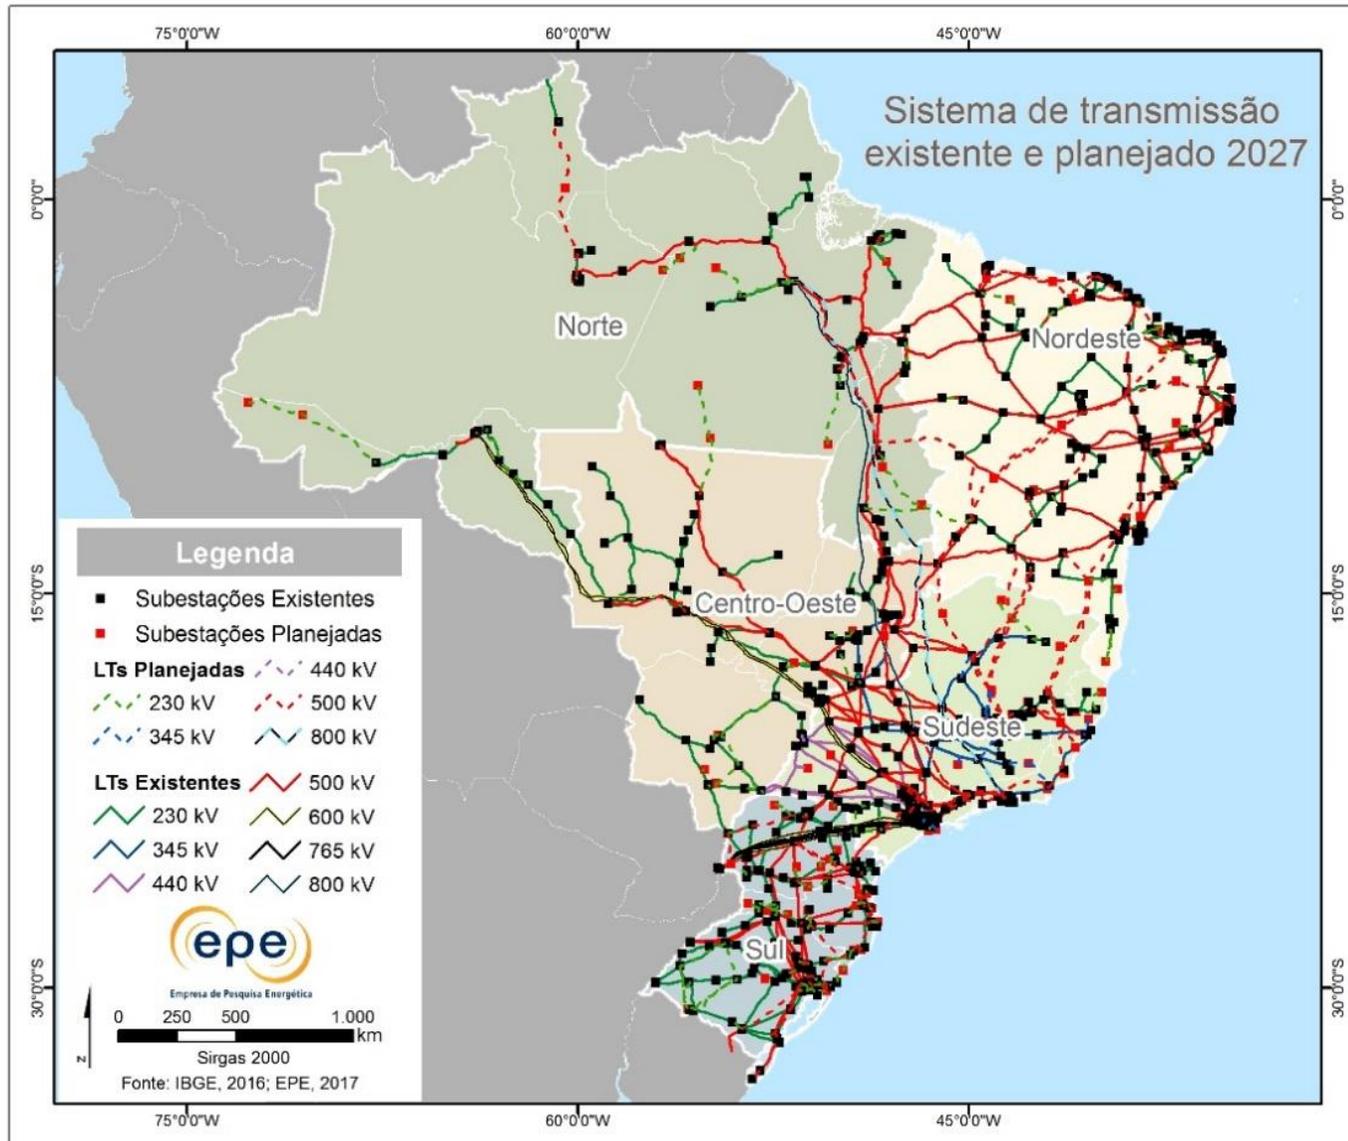

Fonte: Eletrobrás.

Figura 4-3. - Sistema de conexão e escoamento da UHE Belo Monte

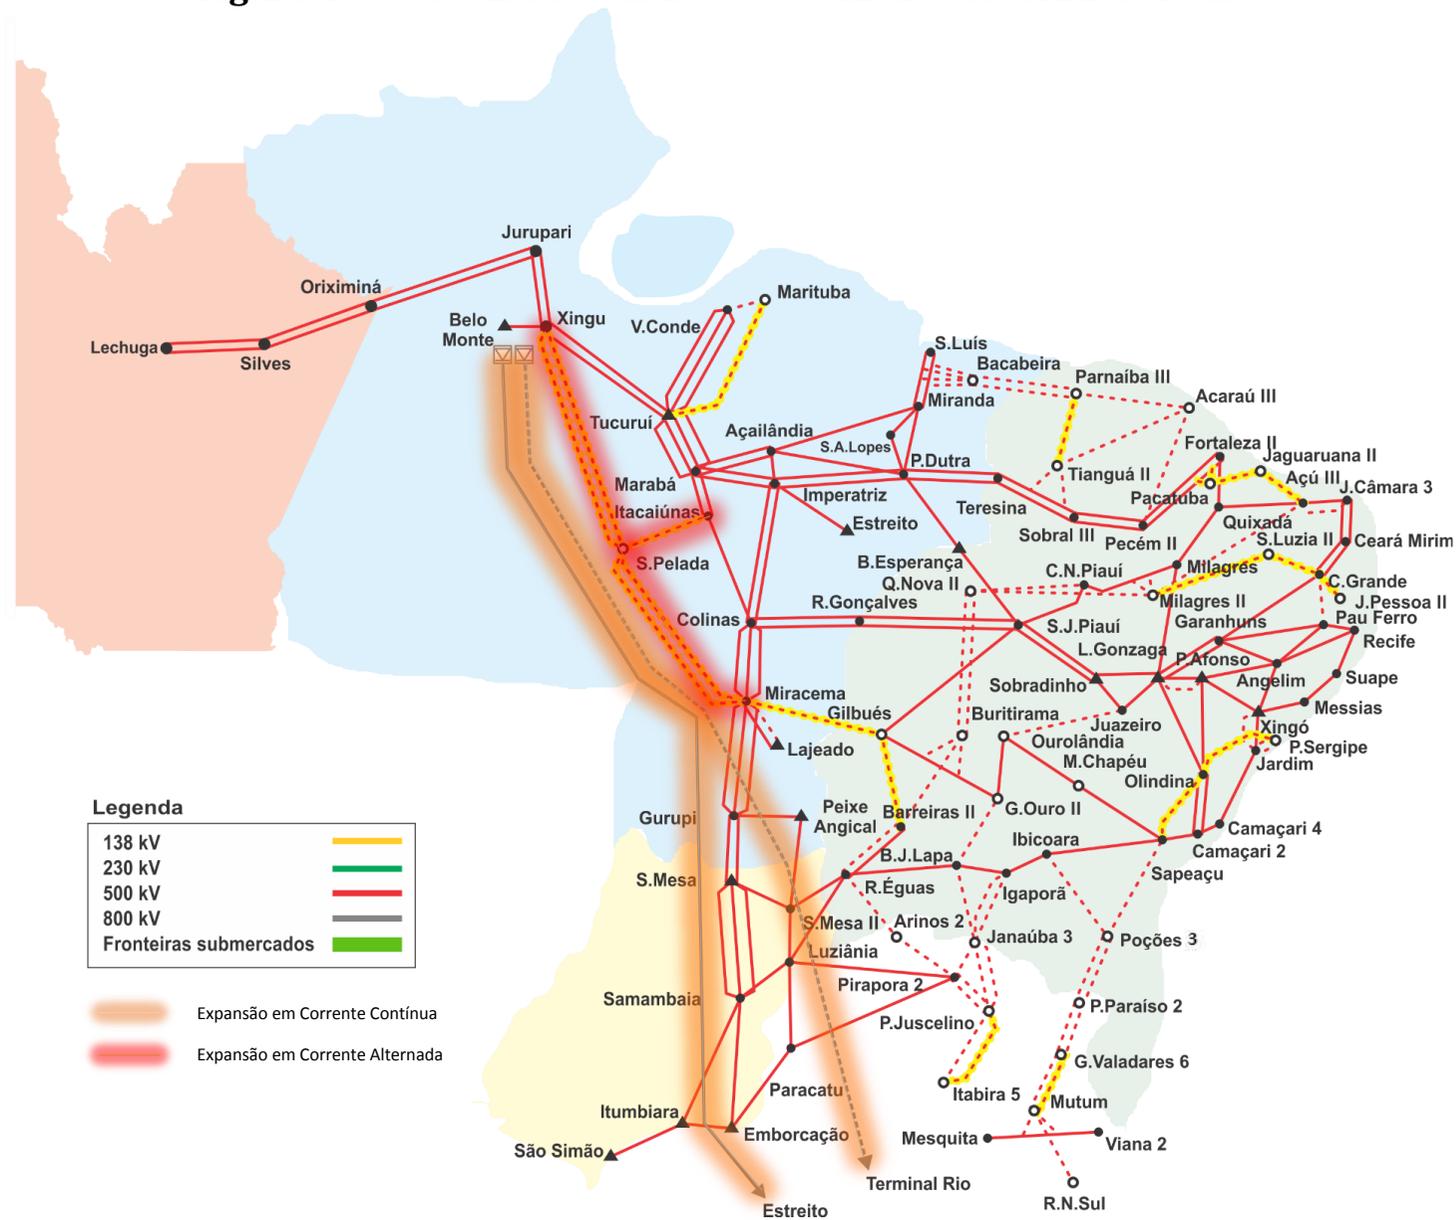


Figura 4-4. - Diagrama unifilar simplificado do sistema de transmissão para escoamento das usinas do Rio Teles Pires

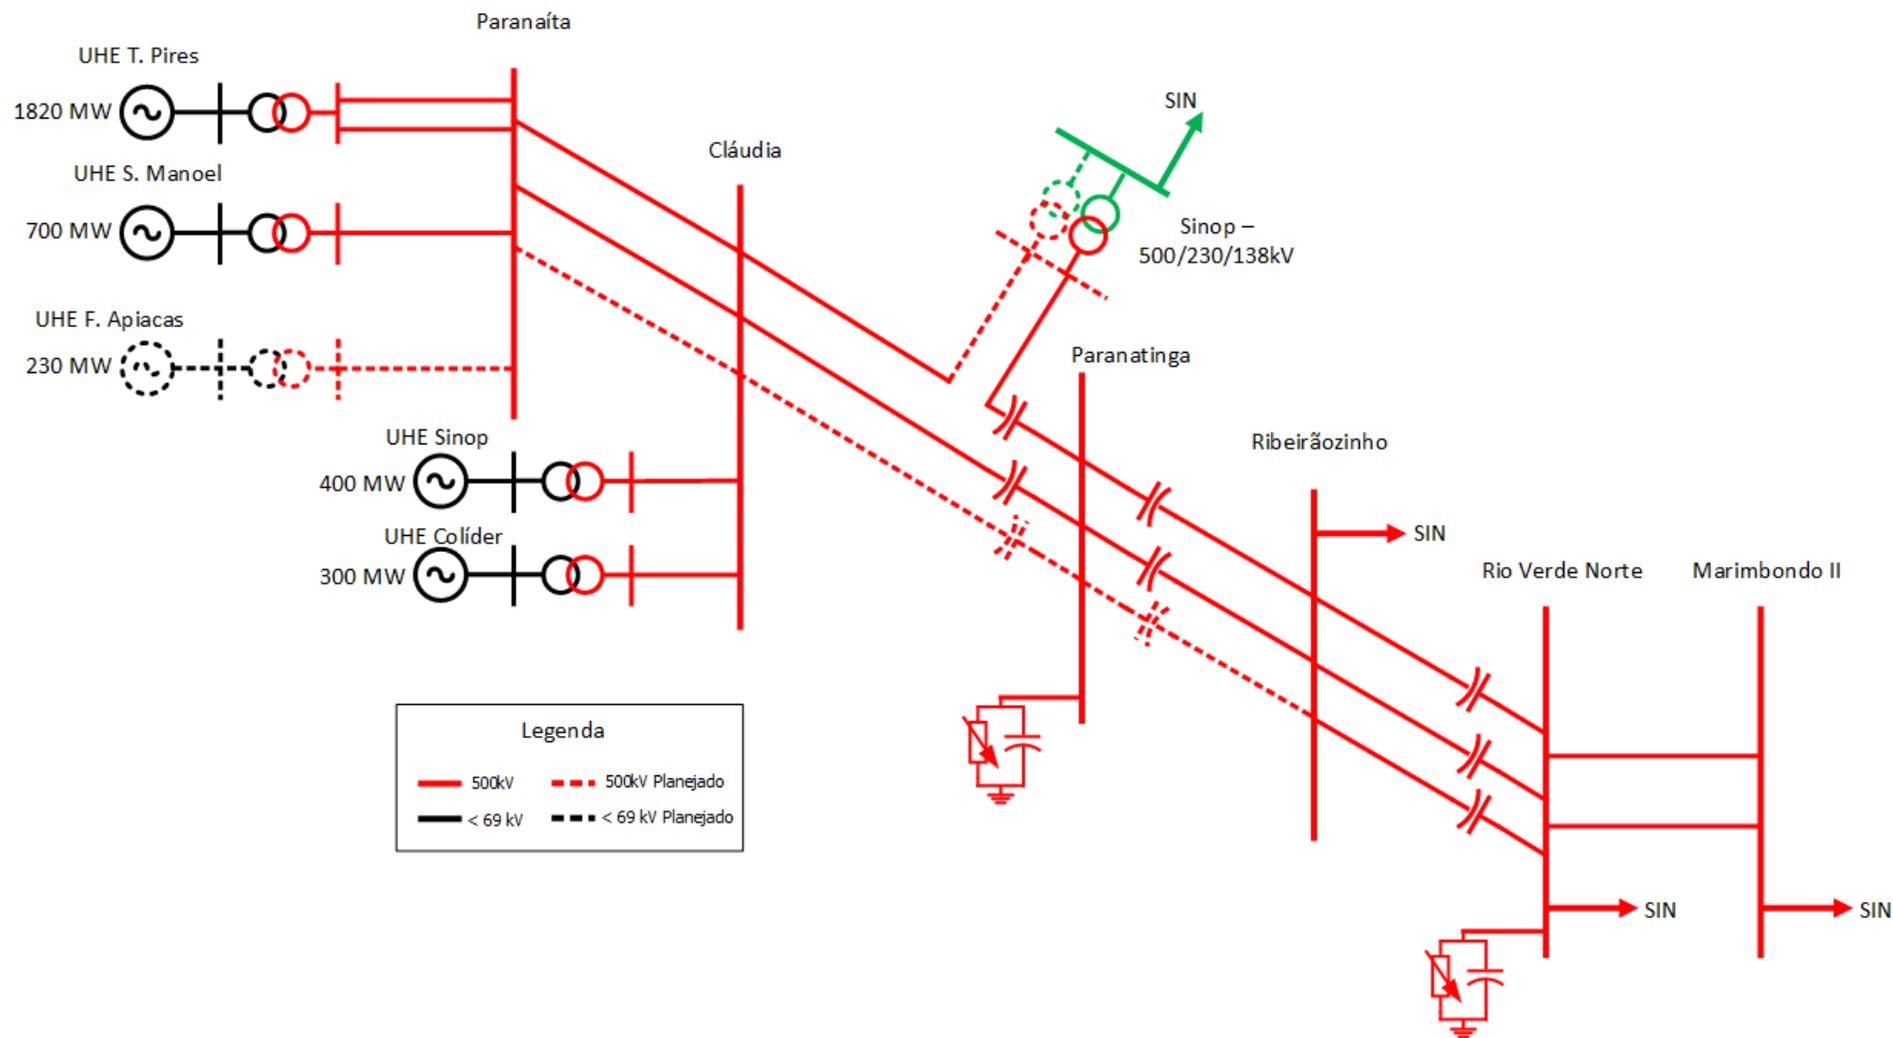


Figura 4-5. - Solução estrutural recomendada para escoamento das UTEs contratadas e futuras nos estados do RJ/ES

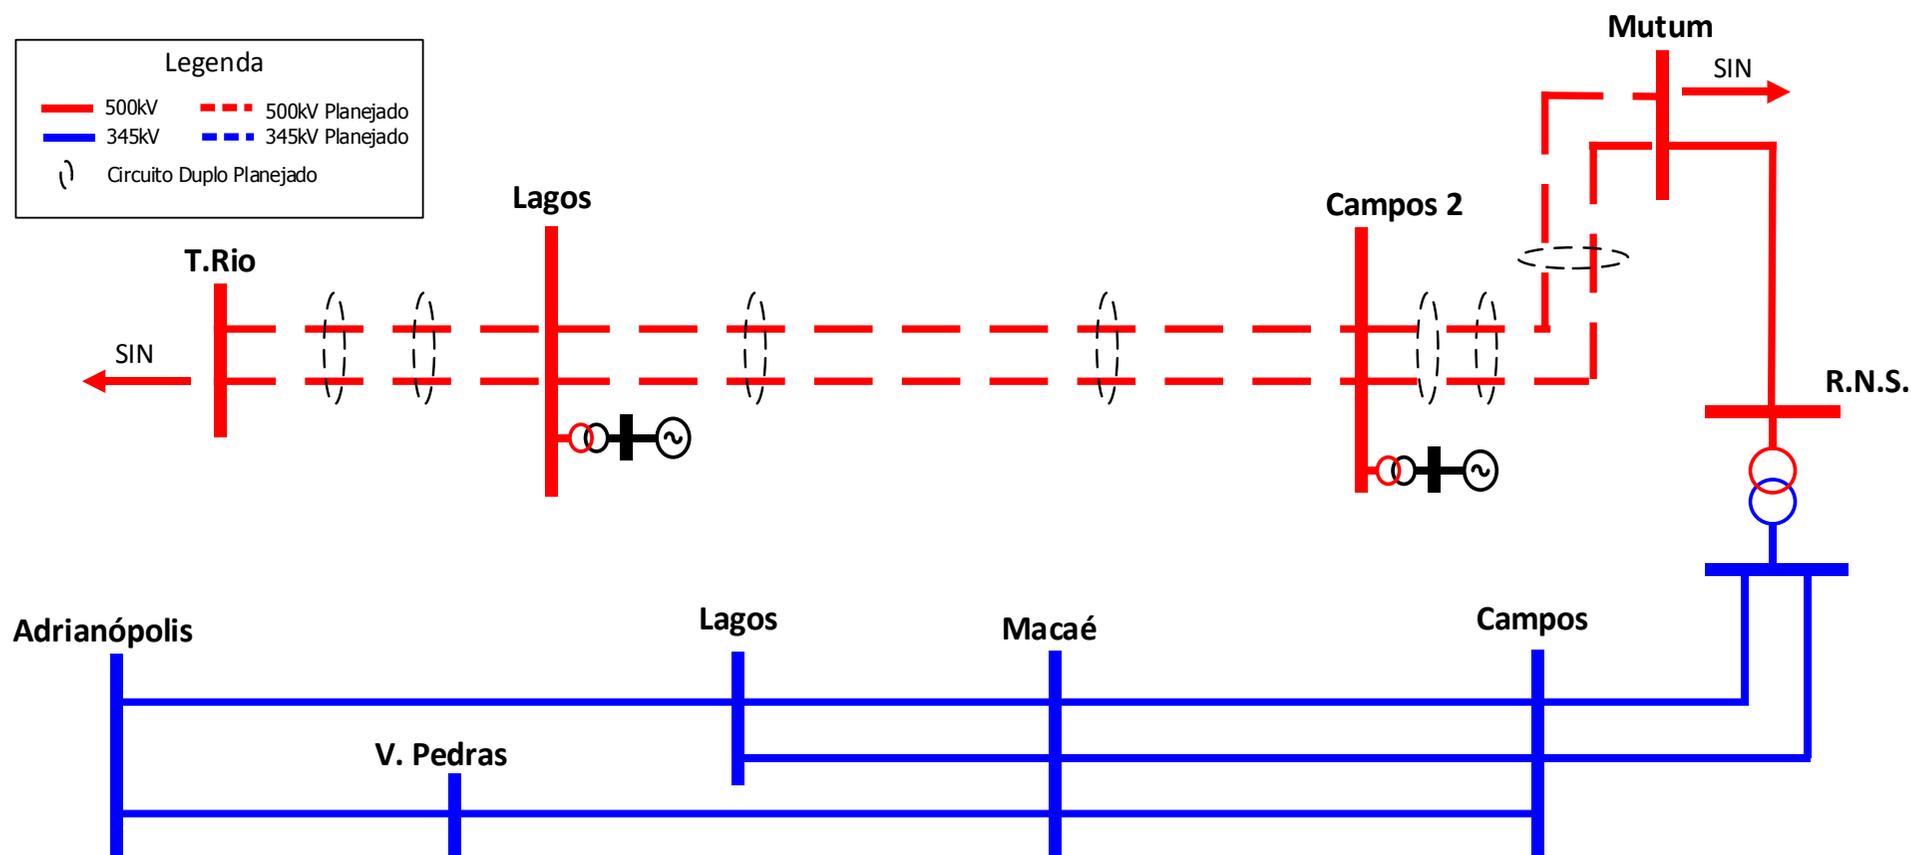


Figura 4-6. – Localização dos empreendimentos eólicos contratados nos leilões de energia

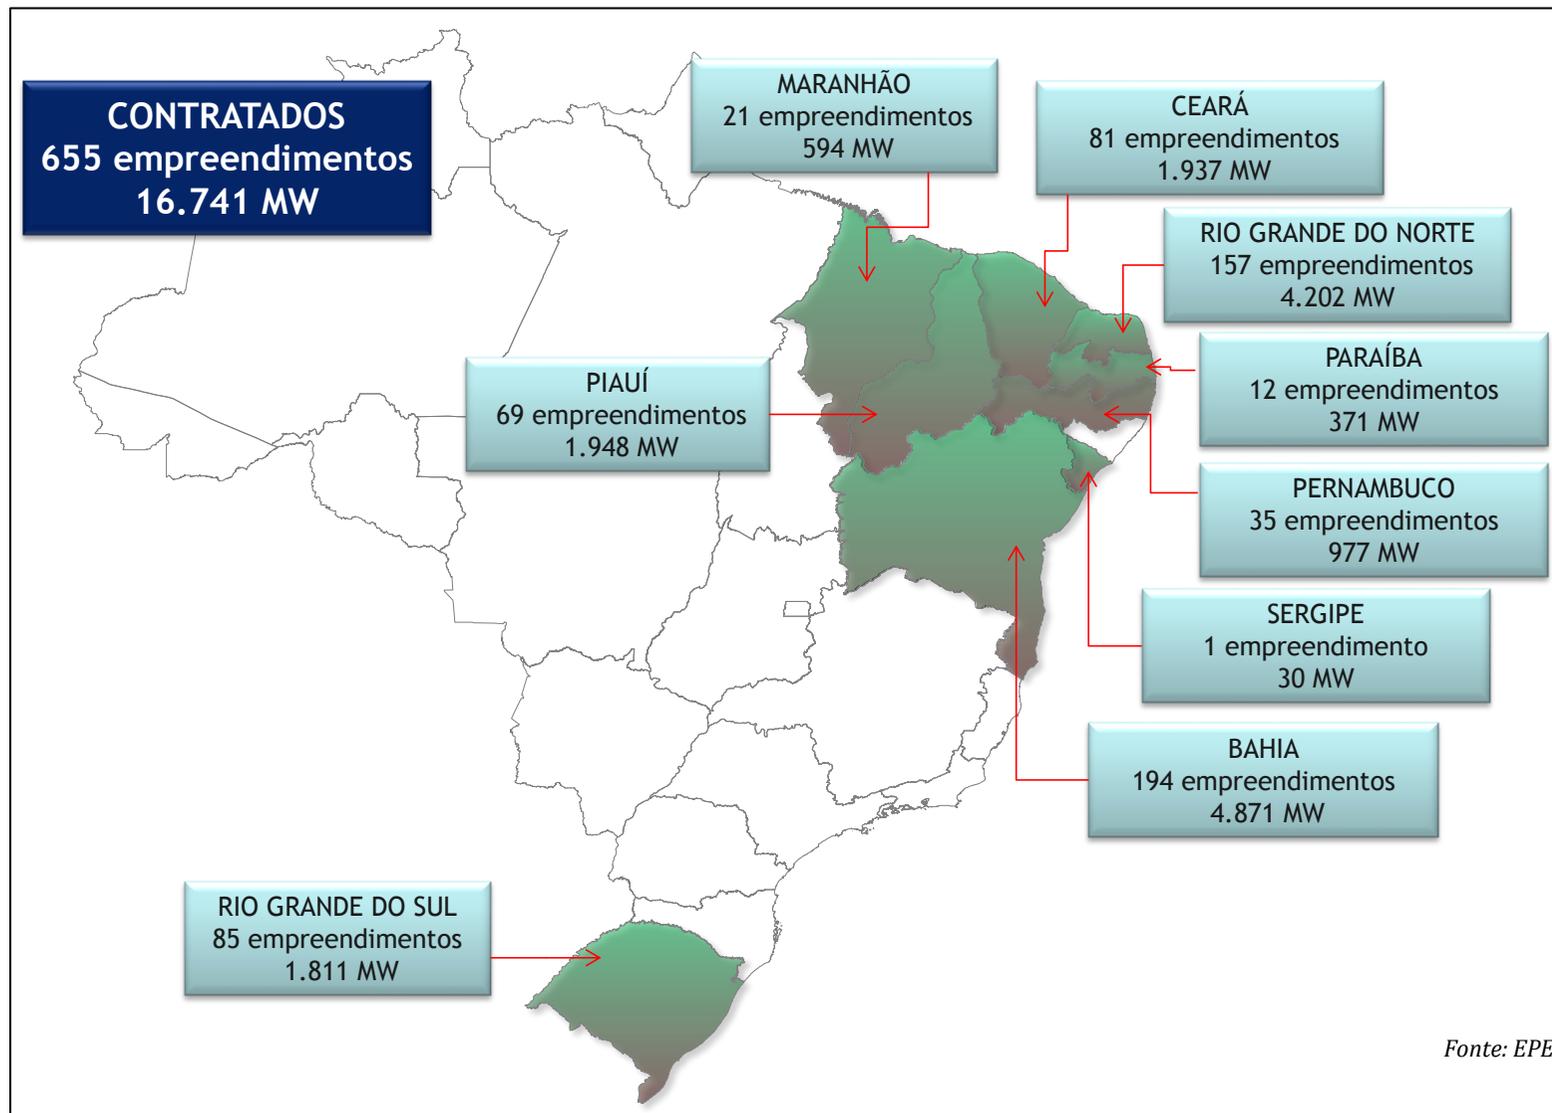


Figura 4-7. – Localização dos empreendimentos solares fotovoltaicos contratados nos leilões de energia

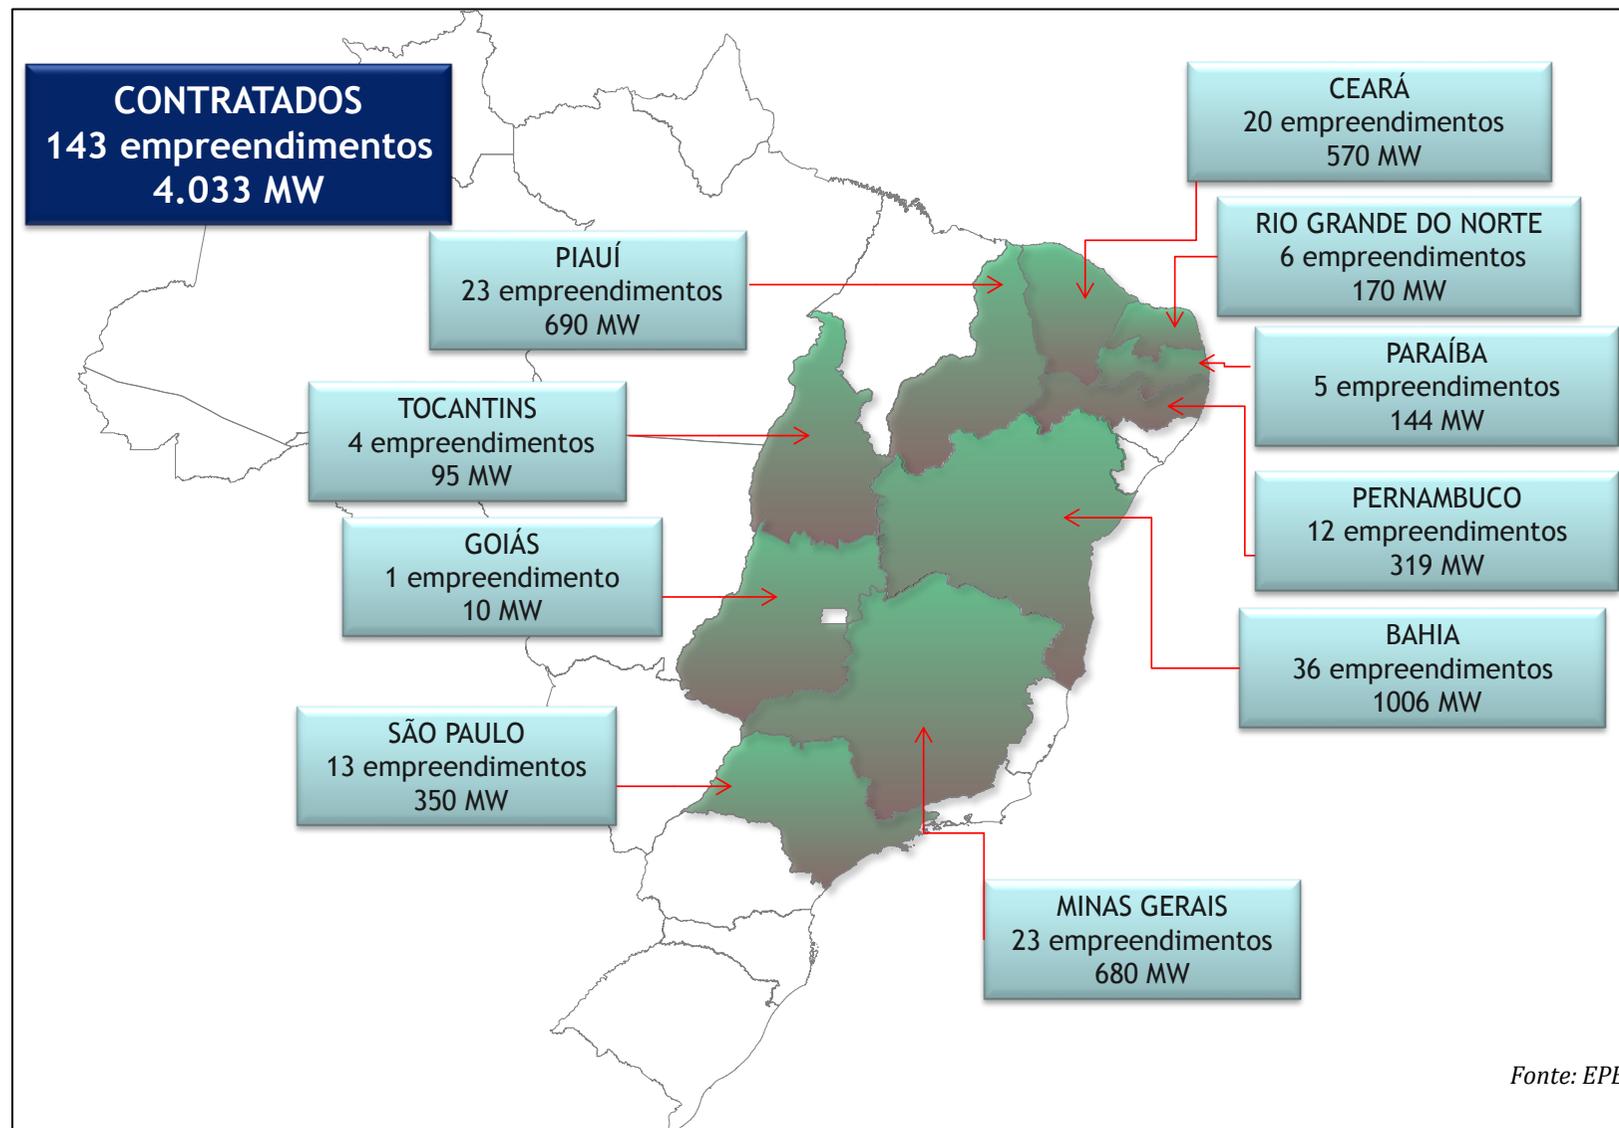


Figura 4-8. – Reforços na interligação Norte-Sudeste/Centro-Oeste – Solução mitigadora dos atrasos de obras

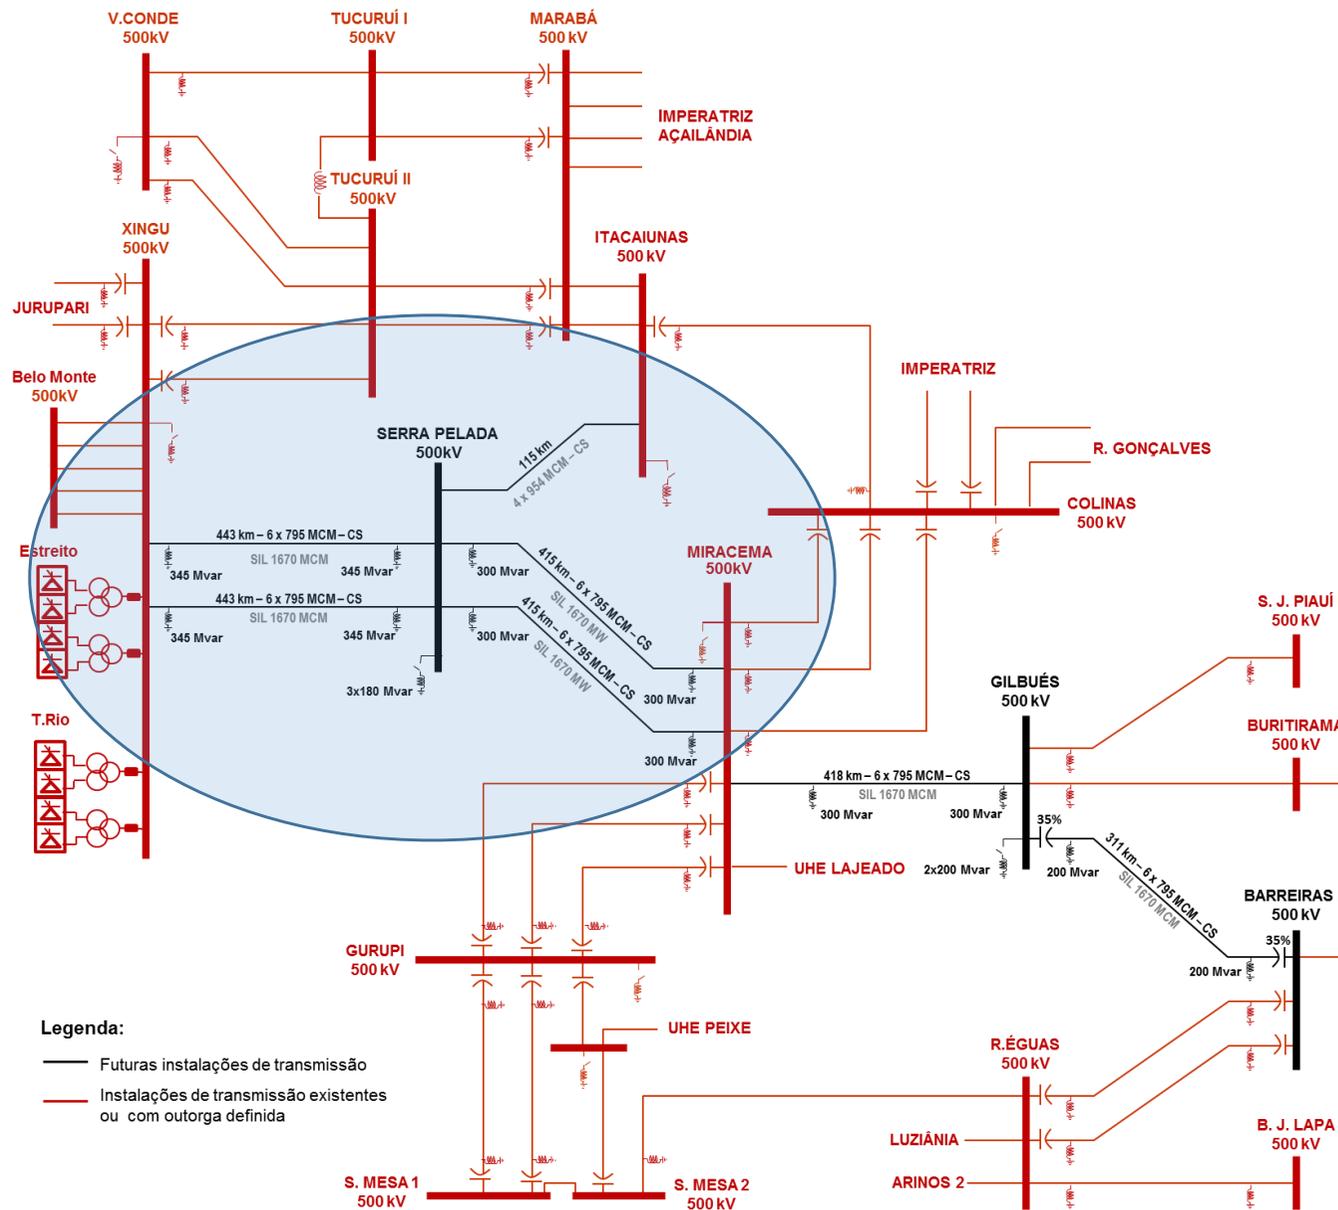


Figura 4-9. – Reforços originalmente indicados para ampliação da Interligação Norte – Nordeste

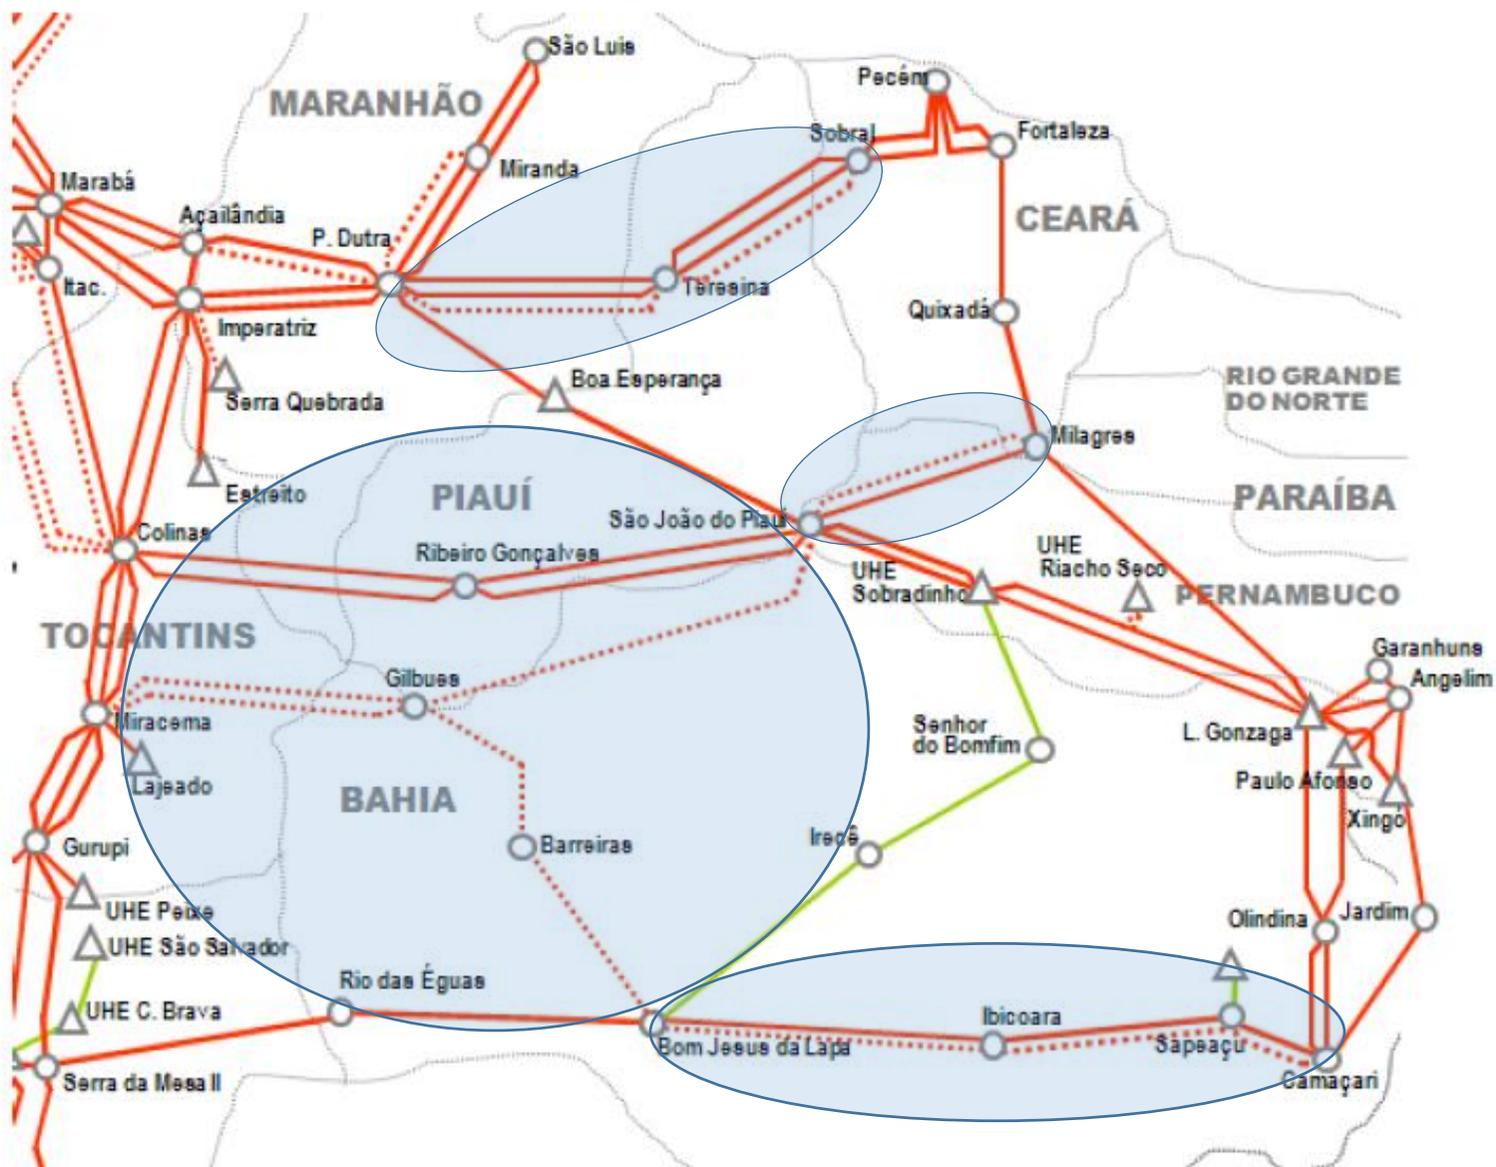


Figura 4-11. – Interligação Norte-Nordeste – Configuração a partir de 2023

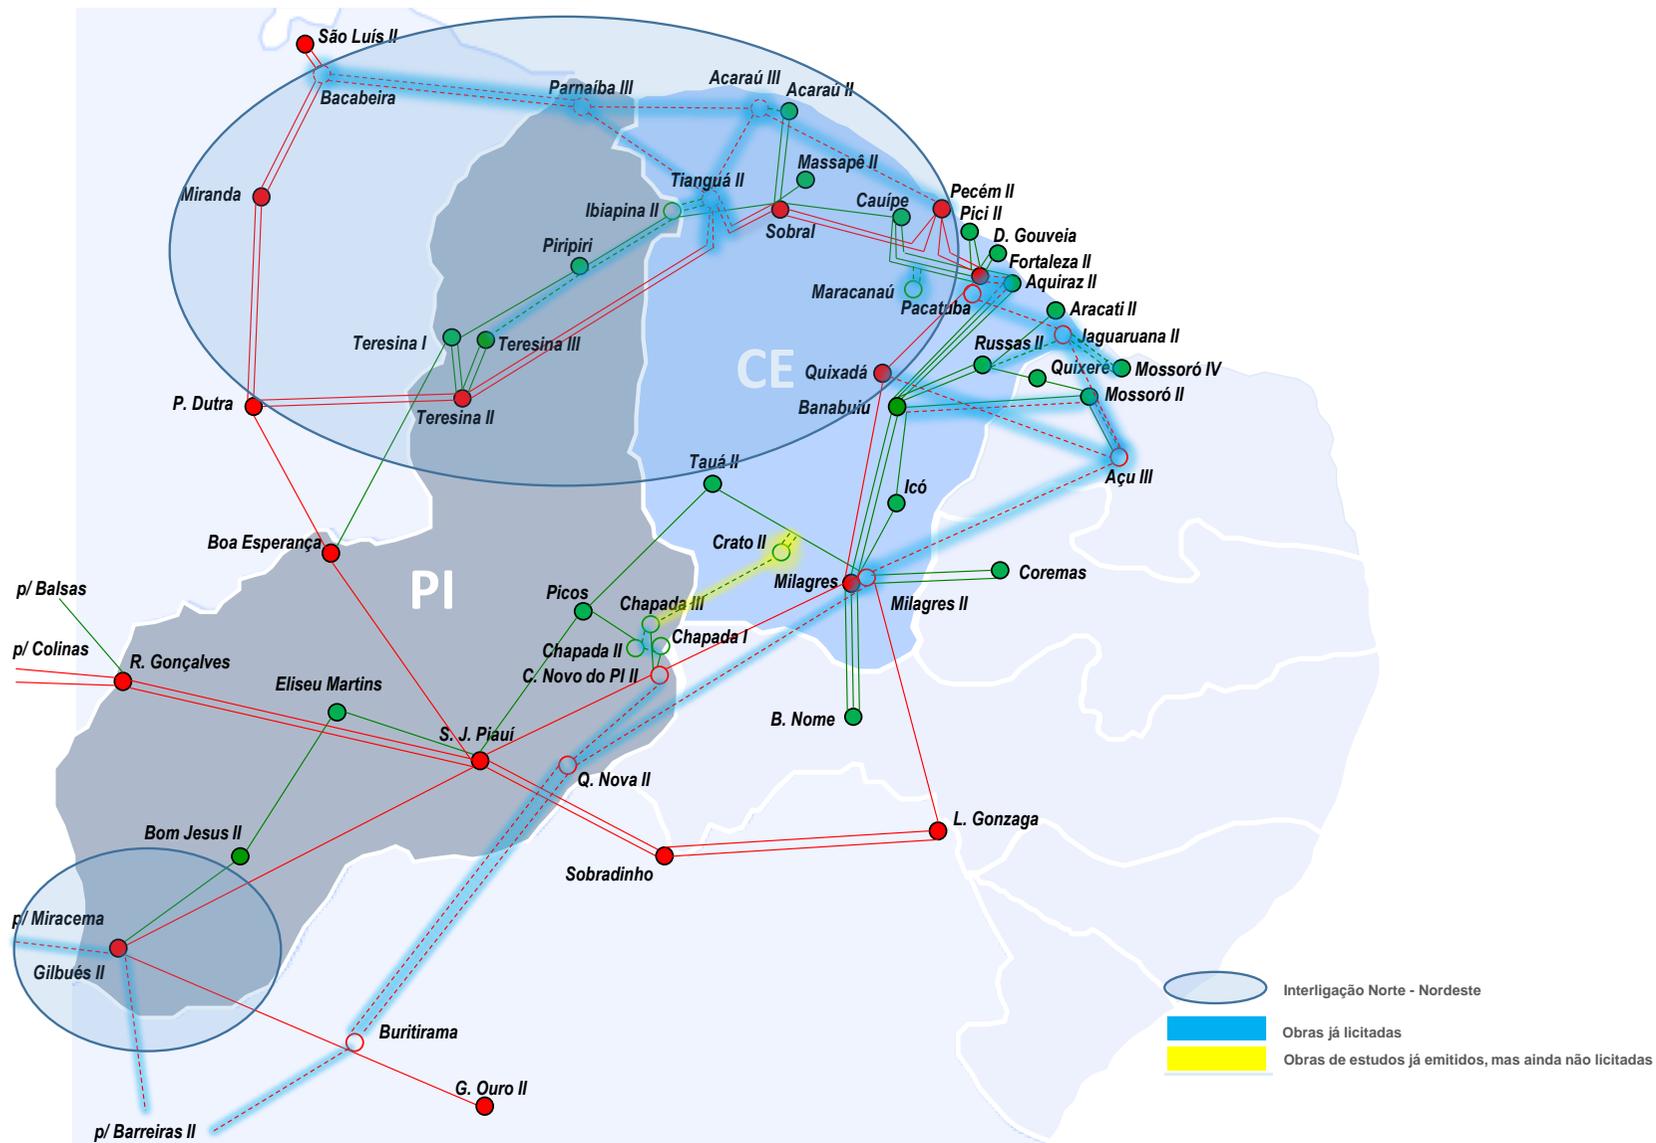


Figura 4-13. – Diagrama simplificado - Obras da Abengoa

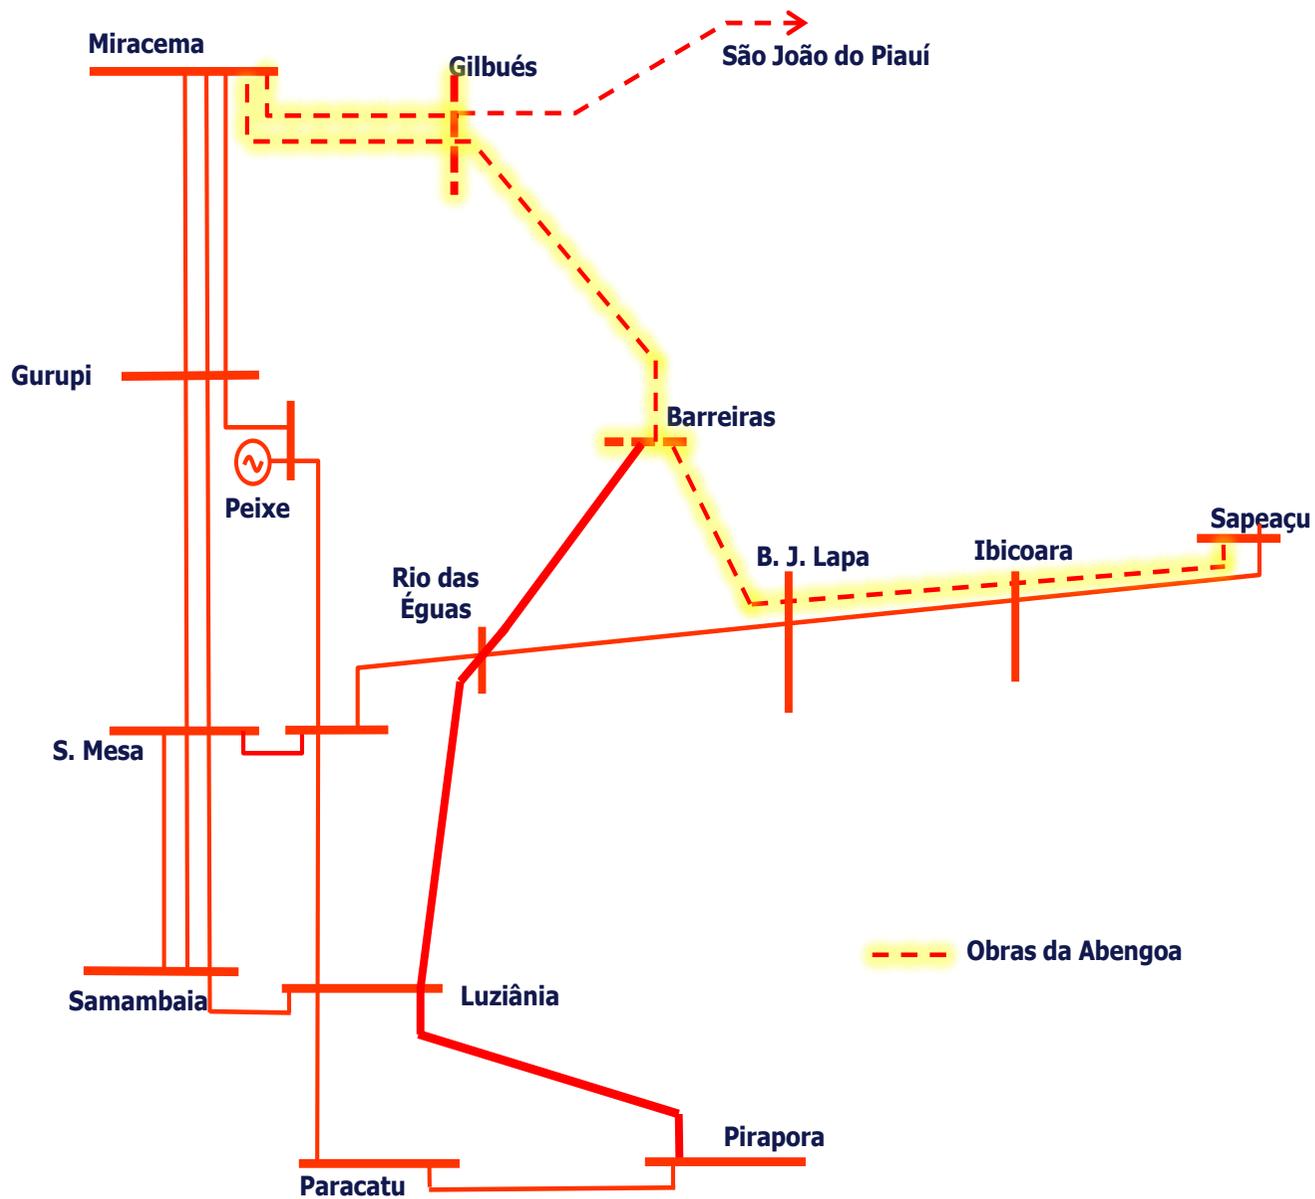


Figura 4-14. – Interligação Nordeste – Sudeste/Centro-Oeste – Configuração 2023

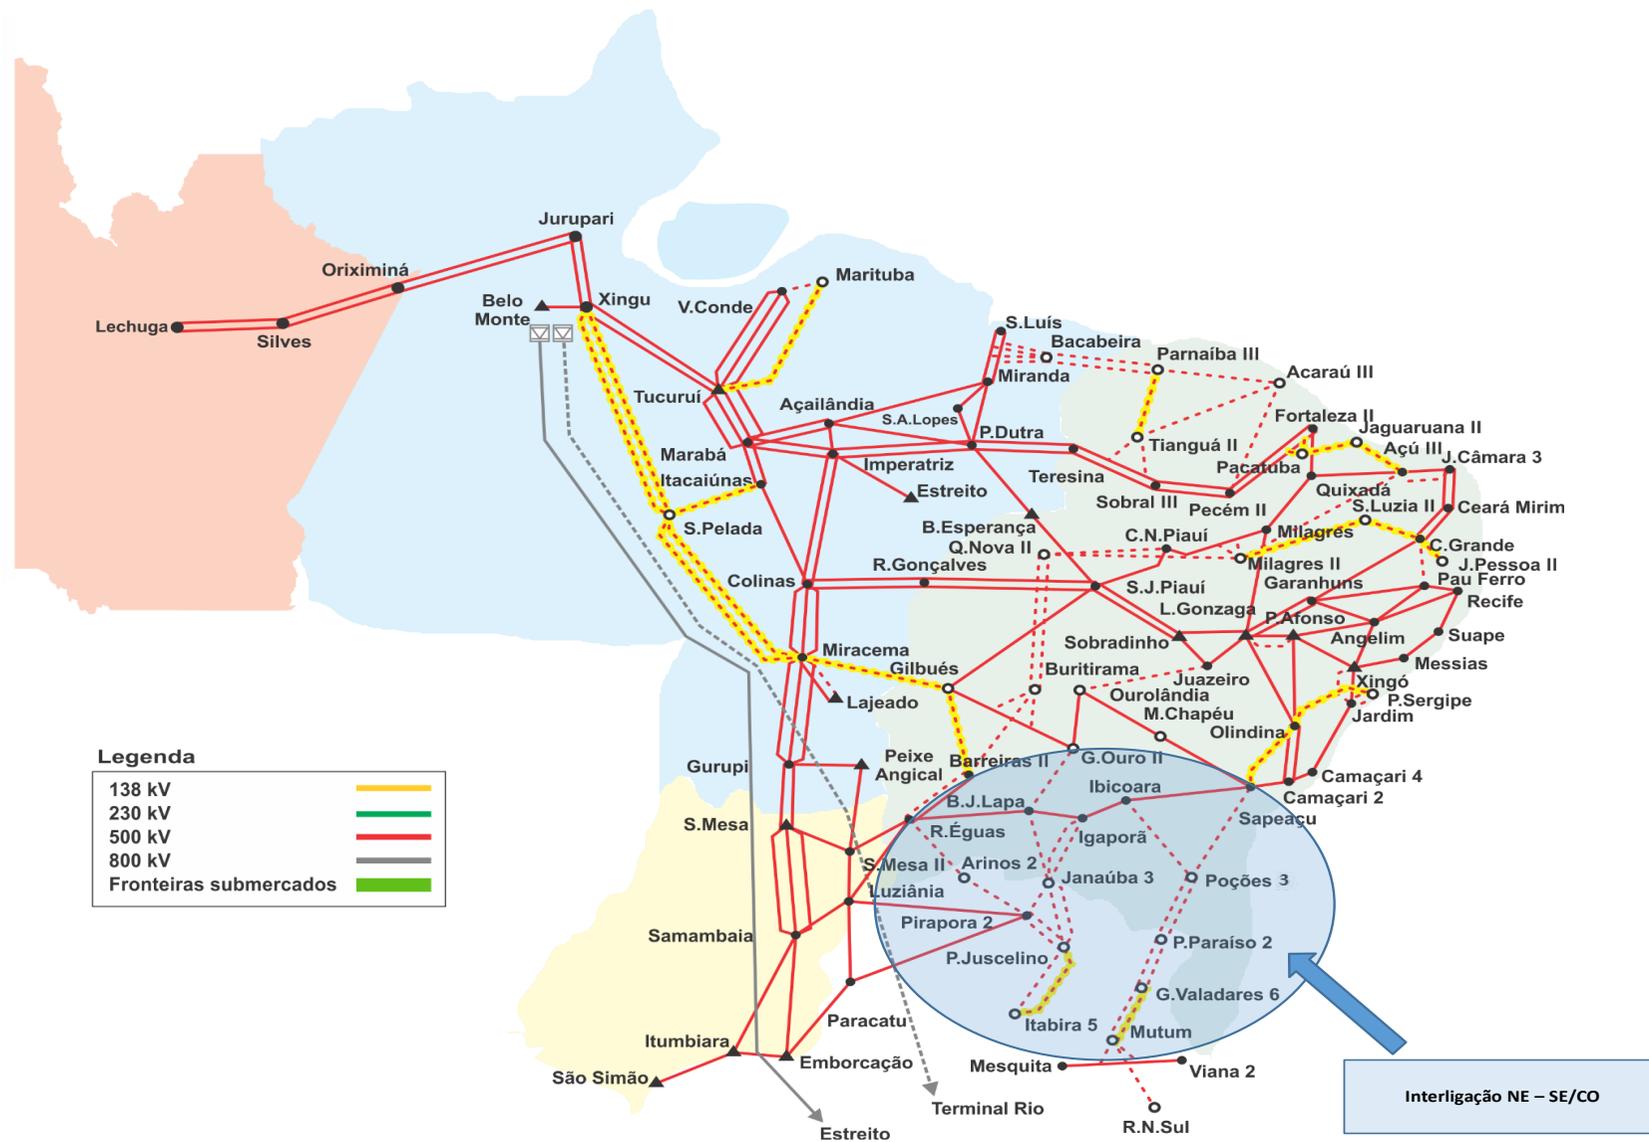


Figura 4-15. – Diagrama esquemático da expansão da interligação Sul - Sudeste/Centro-Oeste

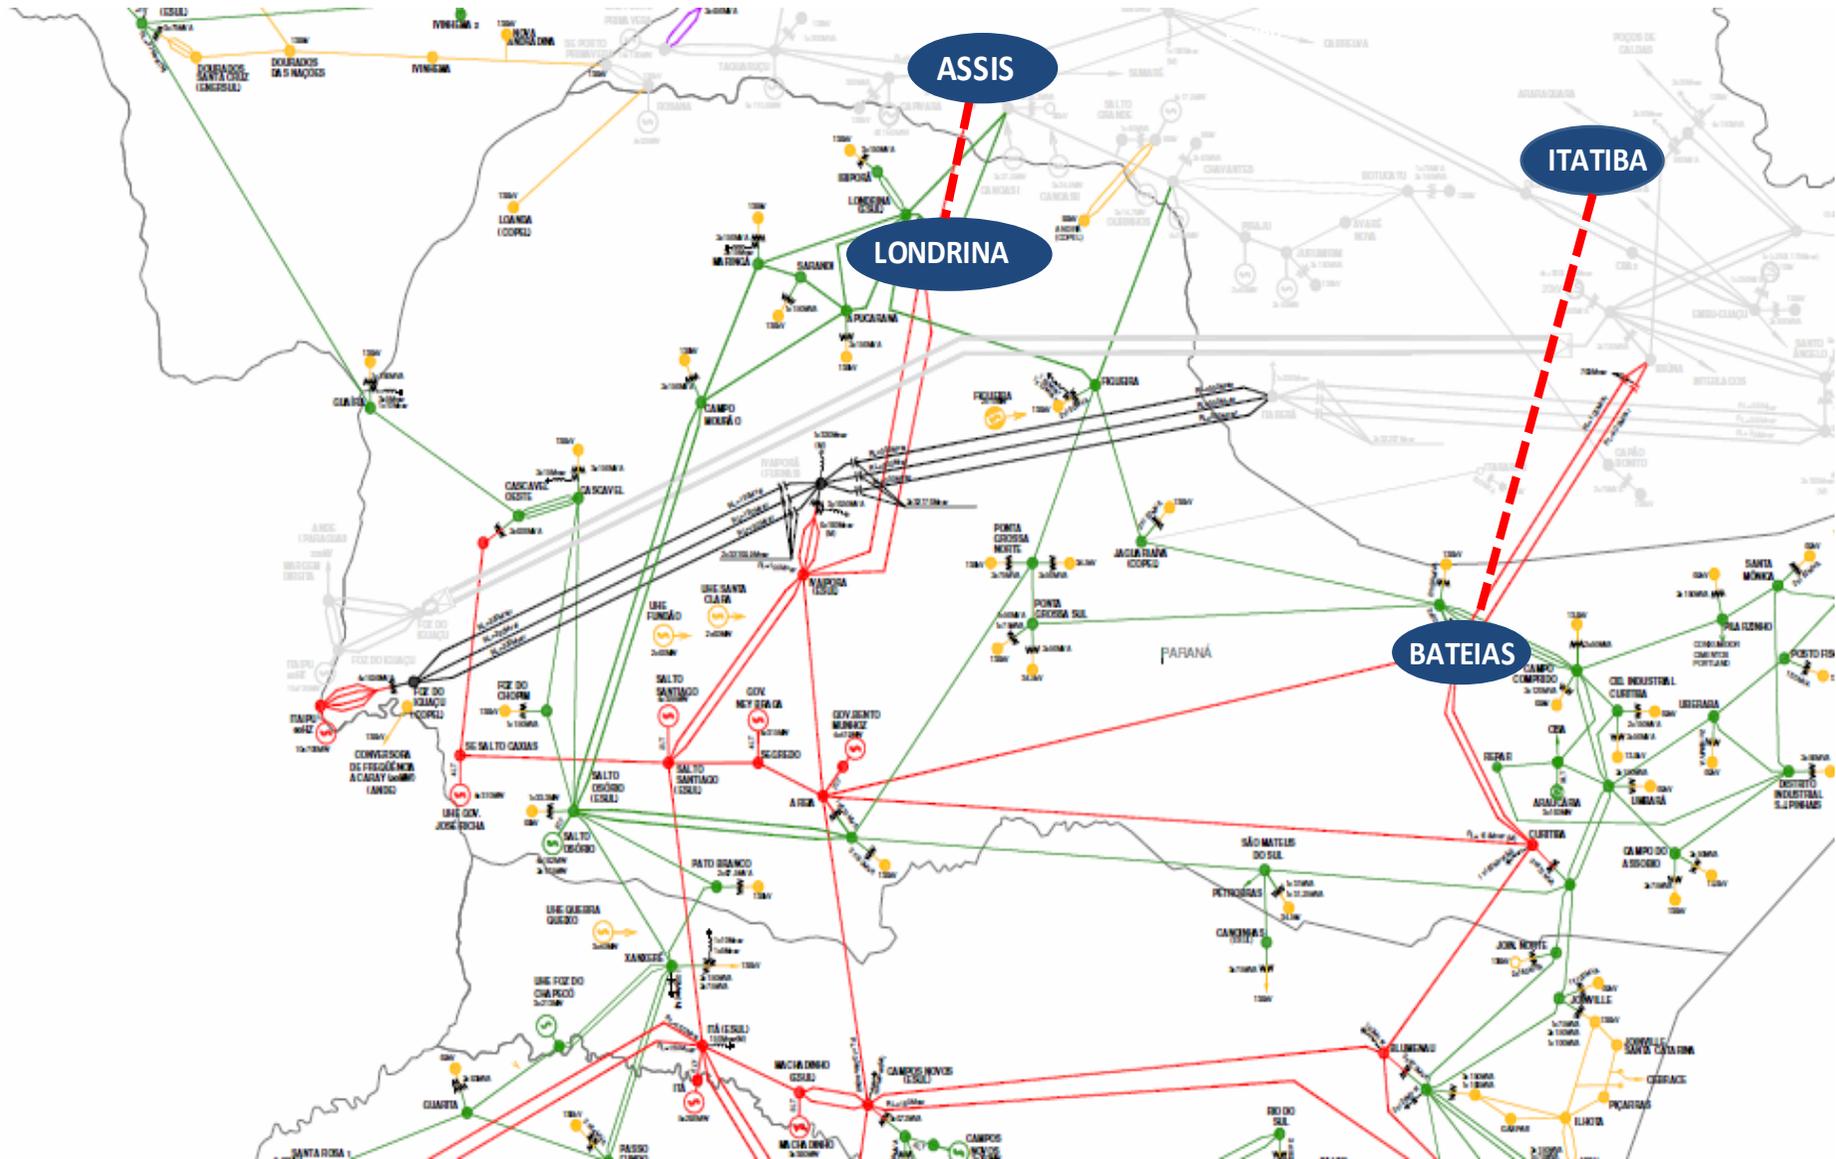


Figura 4-16. - Interligação Manaus - Boa Vista - Unifilar

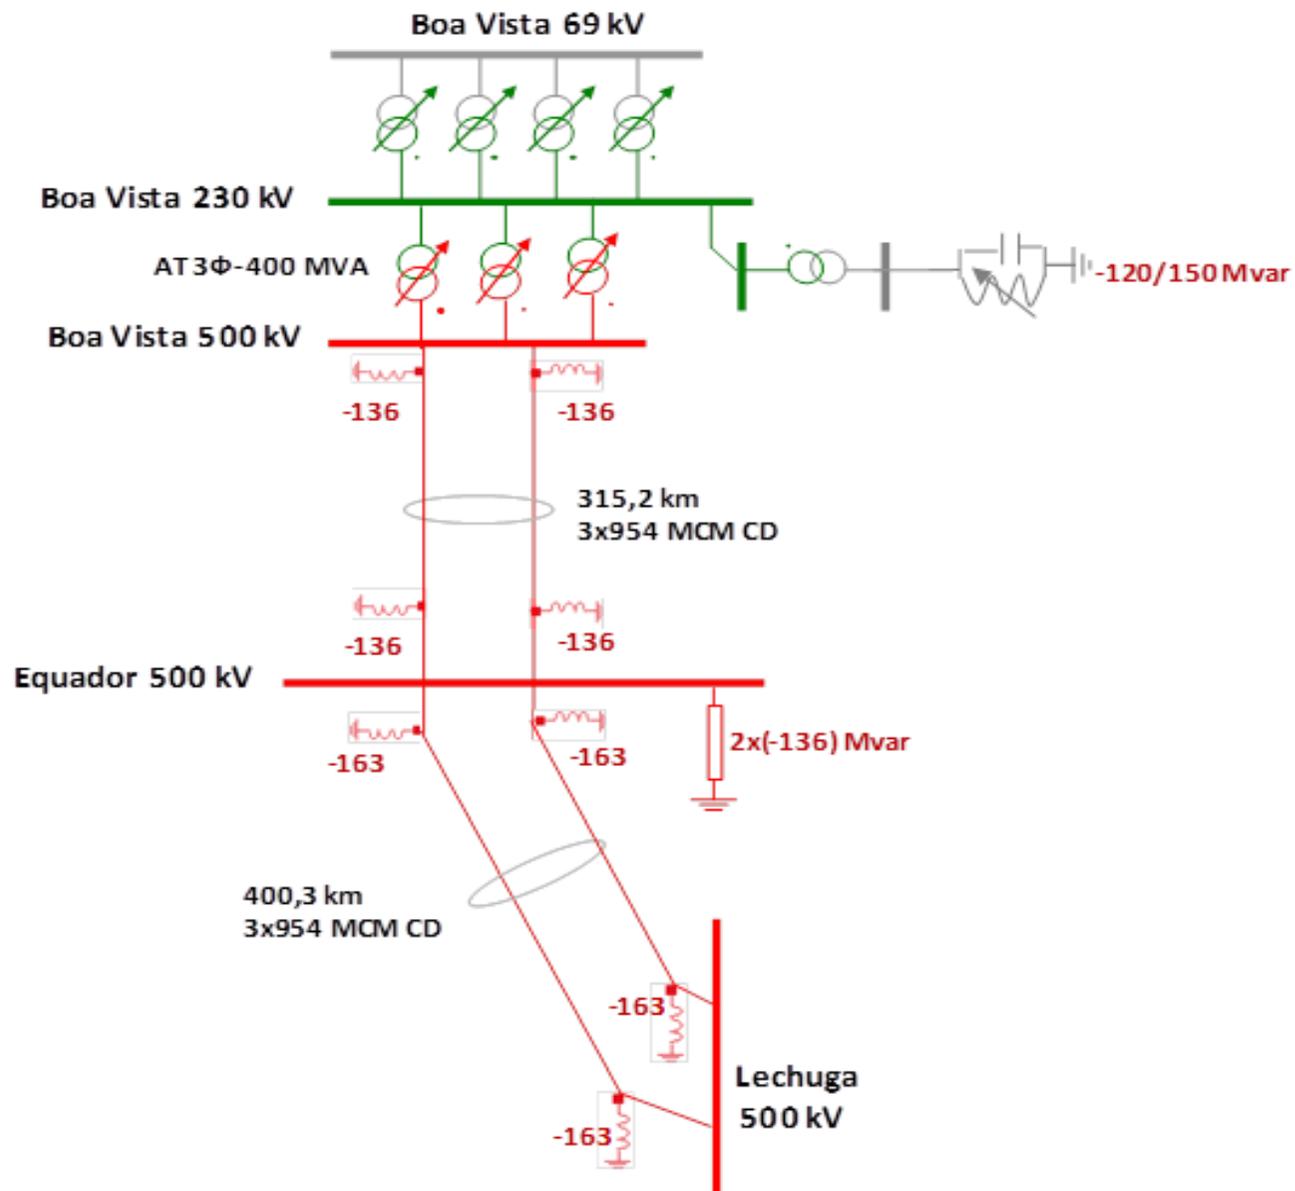


Figura 4-16. – Interligação Oriximiná - Juruti – Parintins
