

Figura 4-1. - Diagrama do Sistema Interligado Nacional em Operação - 2019

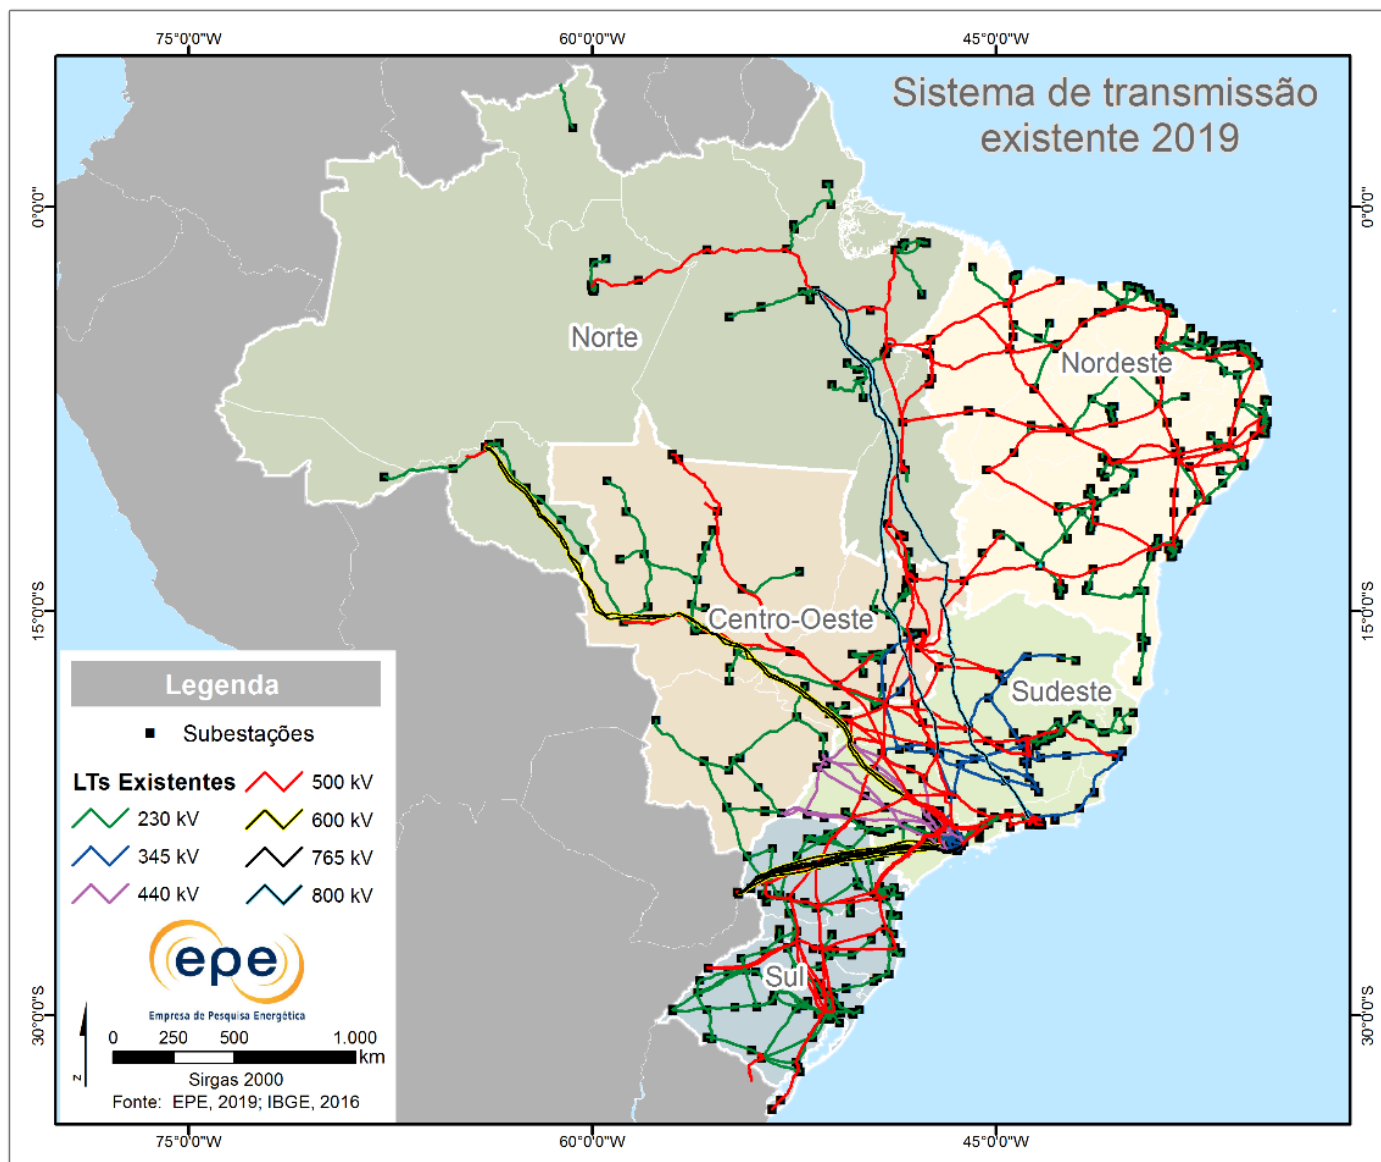


Figura 4-2. - Diagrama do Sistema Interligado Nacional Planejado - 2029

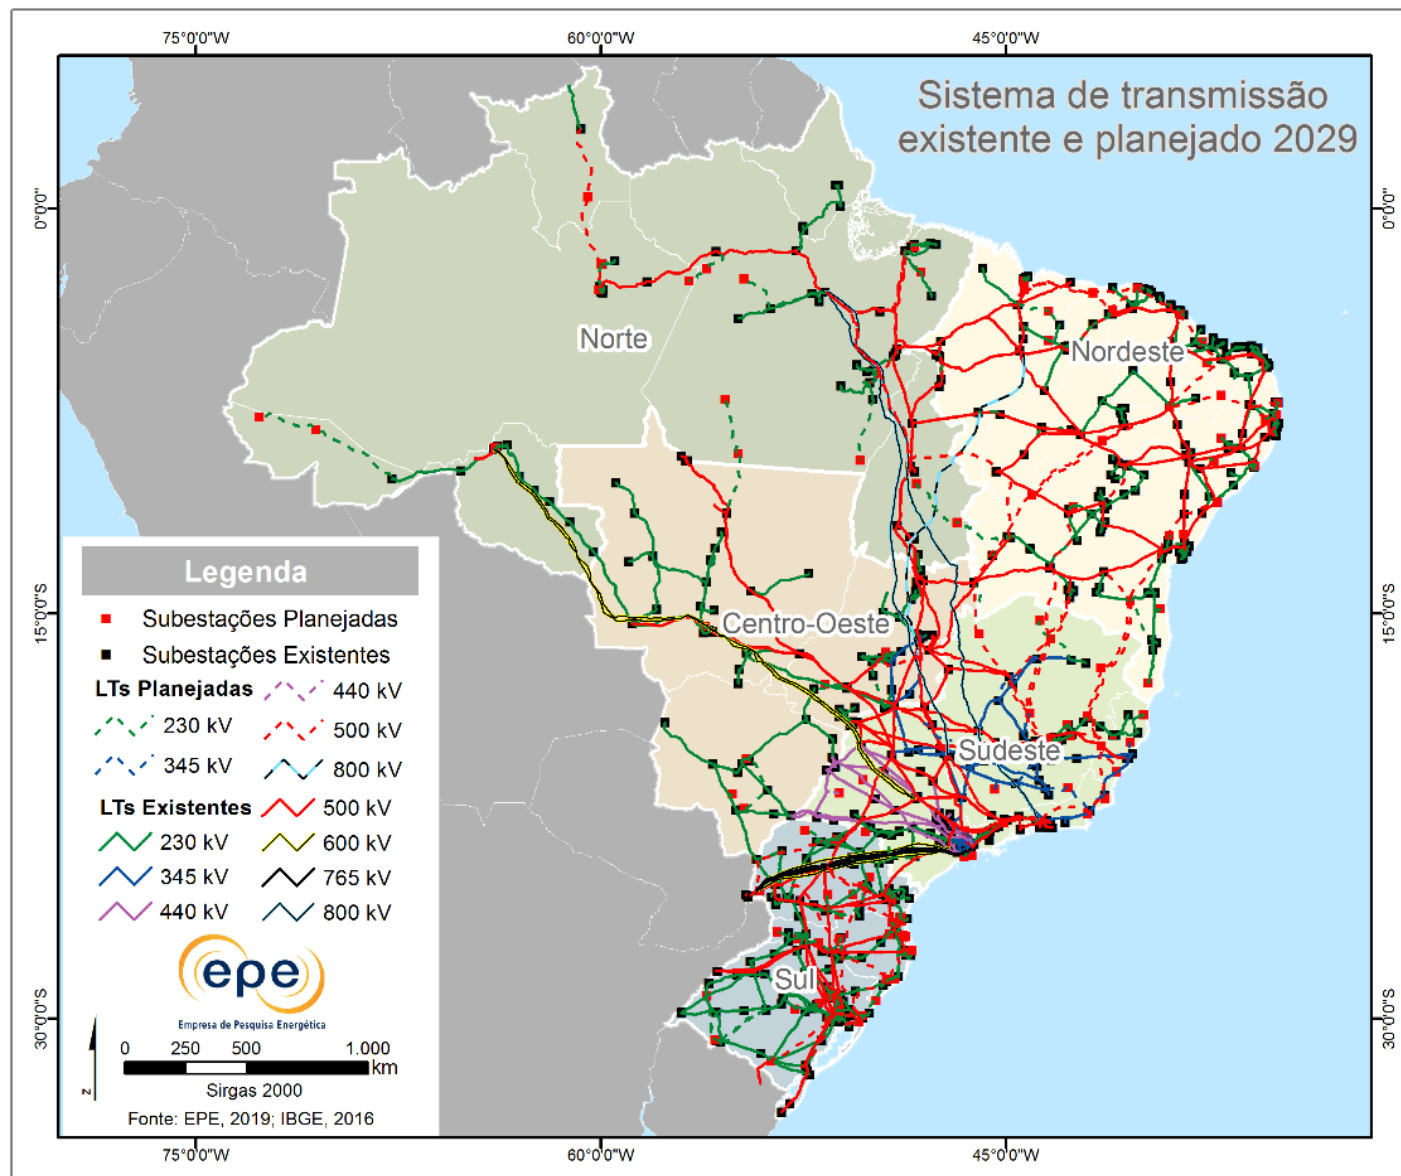


Figura 4-3. - Sistema de conexão e escoamento da UHE Belo Monte

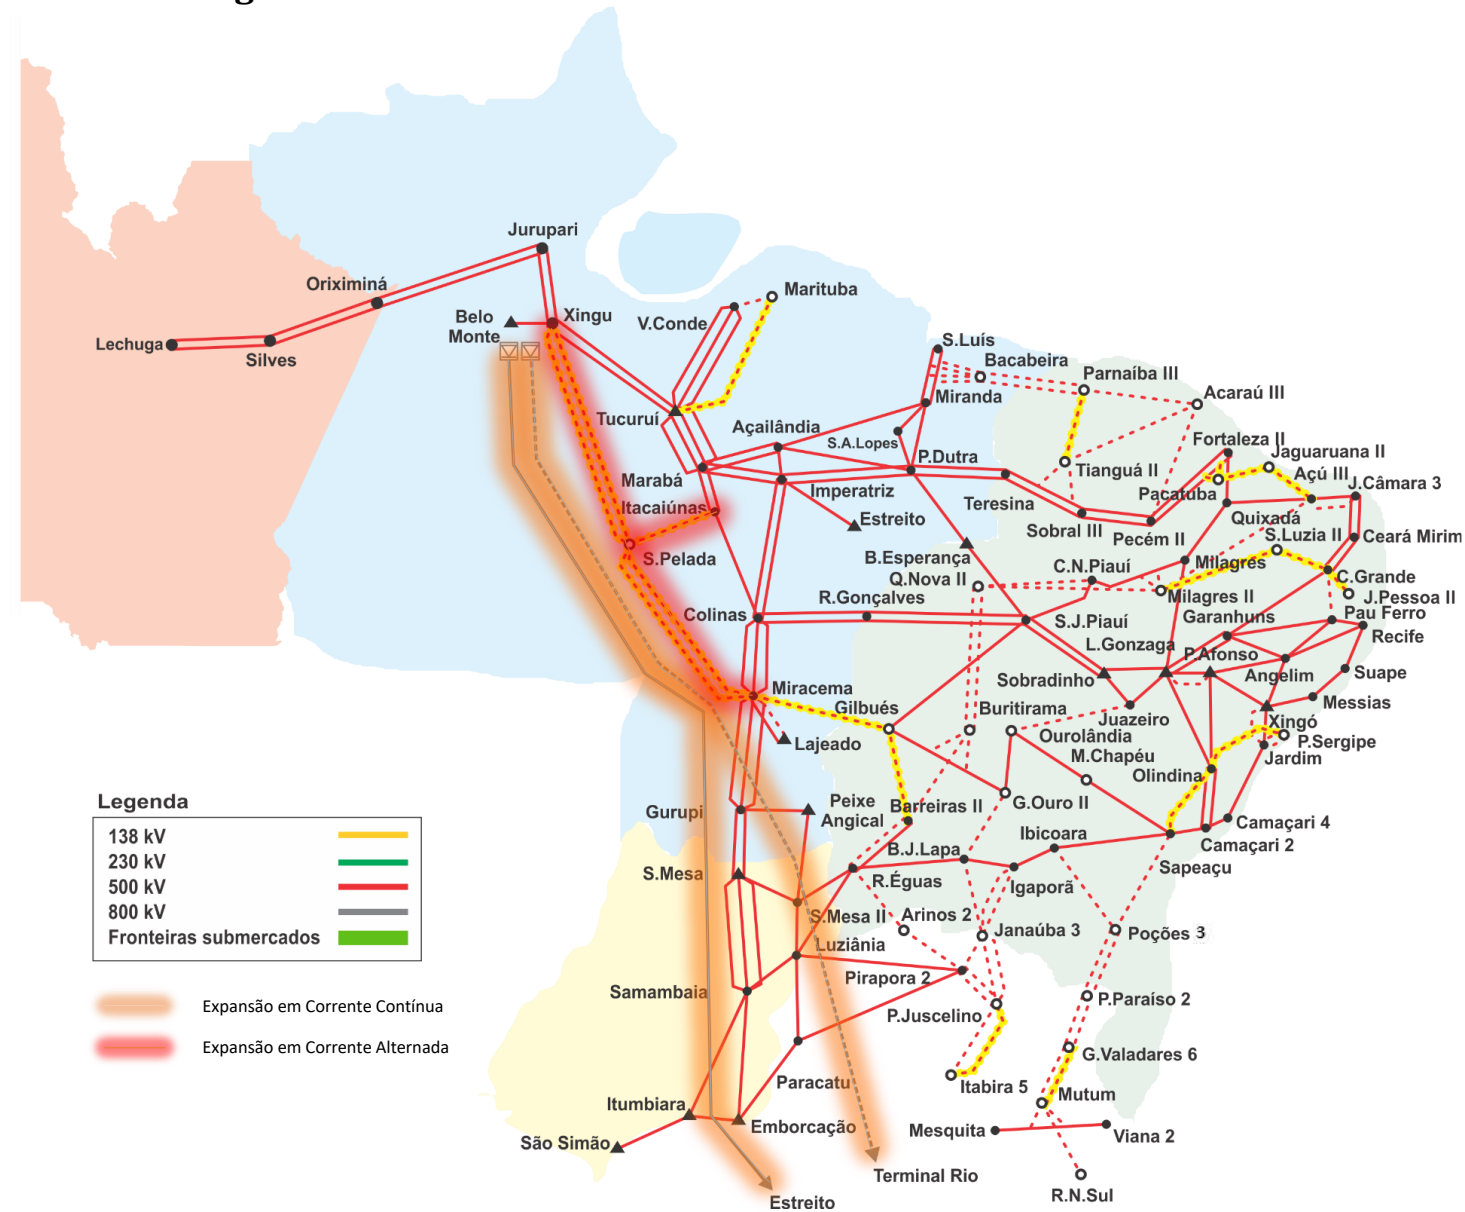


Figura 4-4. - Diagrama unifilar simplificado do sistema de transmissão para escoamento das usinas do Rio Teles Pires

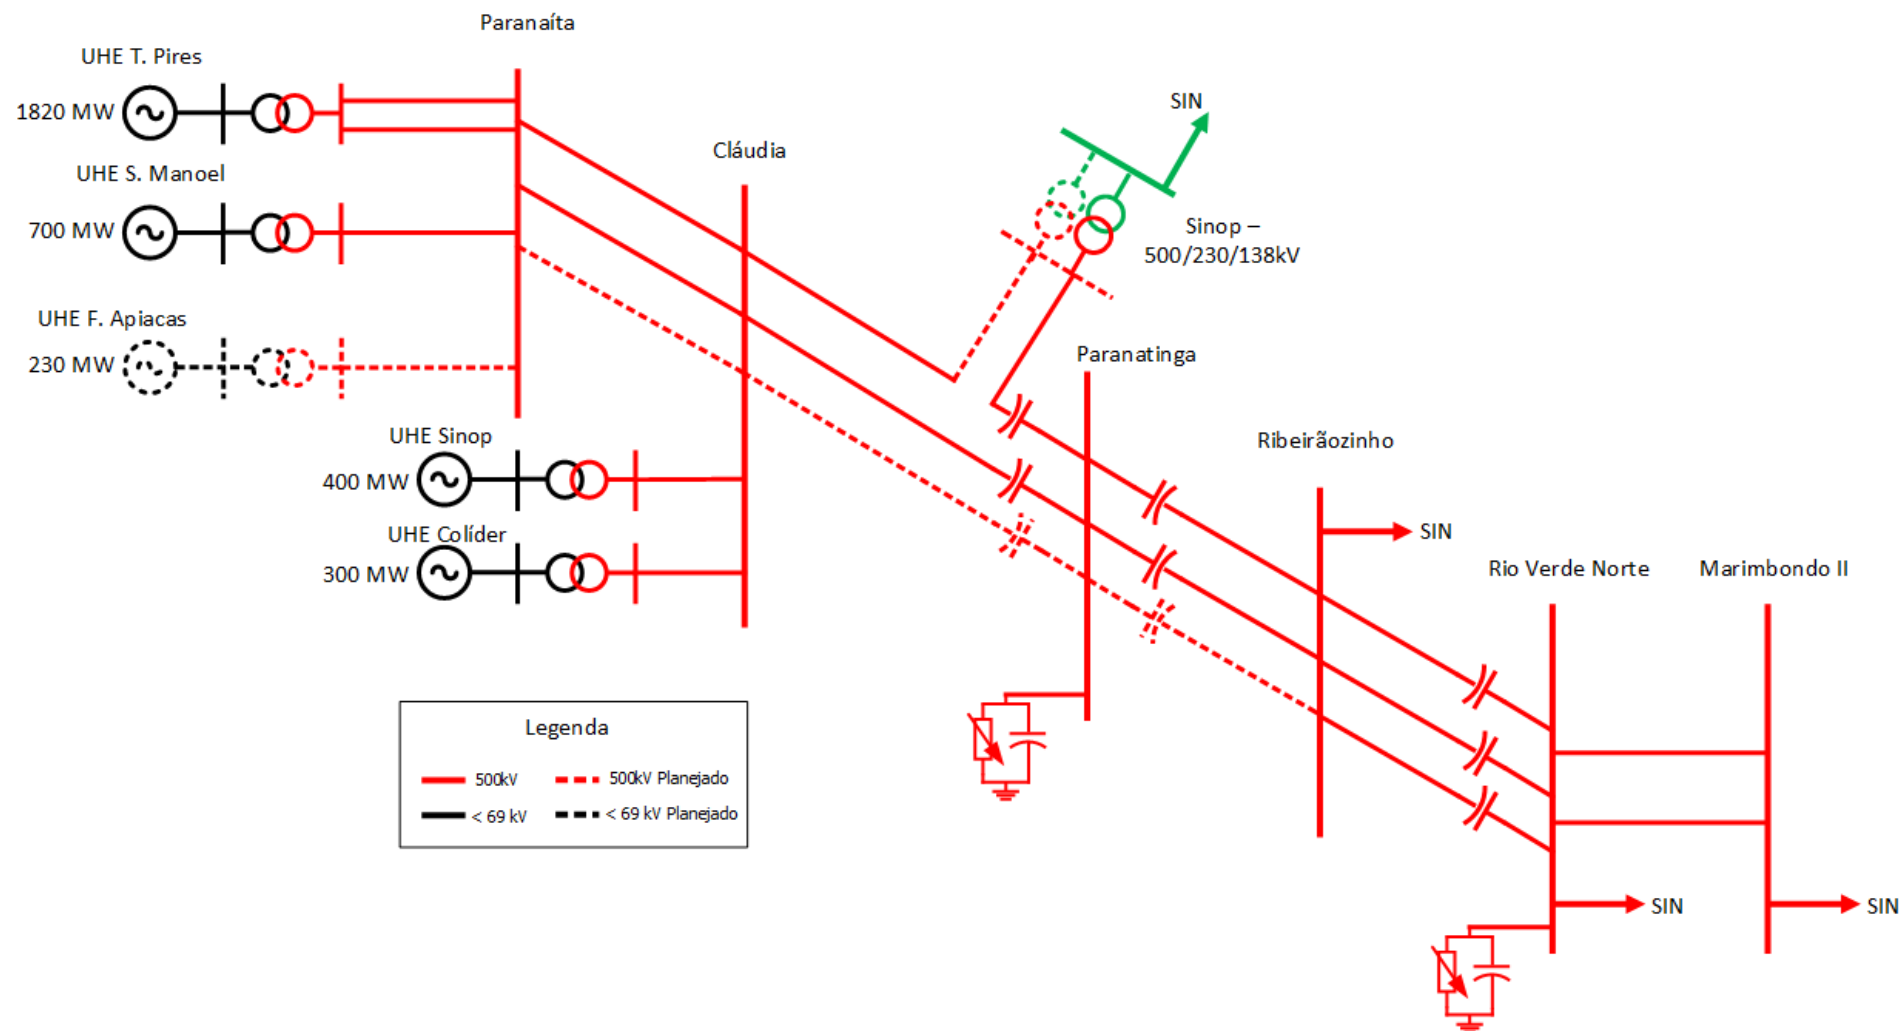


Figura 4-5. - Solução estrutural recomendada para escoamento das UTEs contratadas e futuras nos estados do RJ/ES

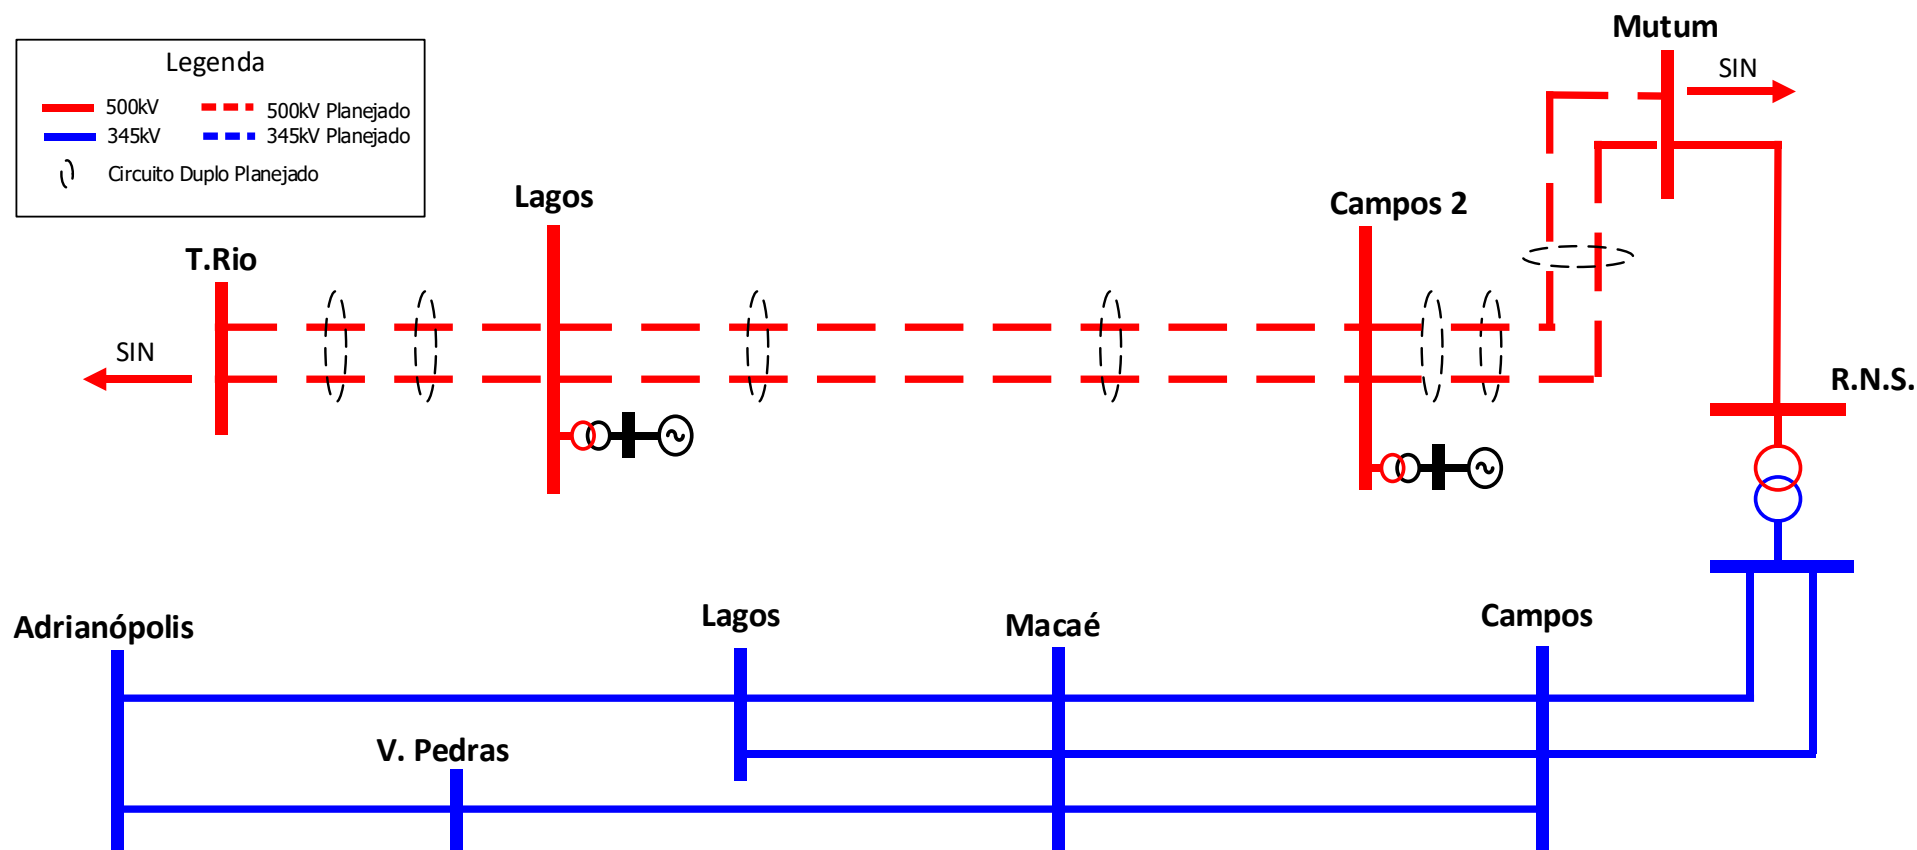


Figura 4-6. - Localização dos empreendimentos eólicos contratados nos leilões de energia

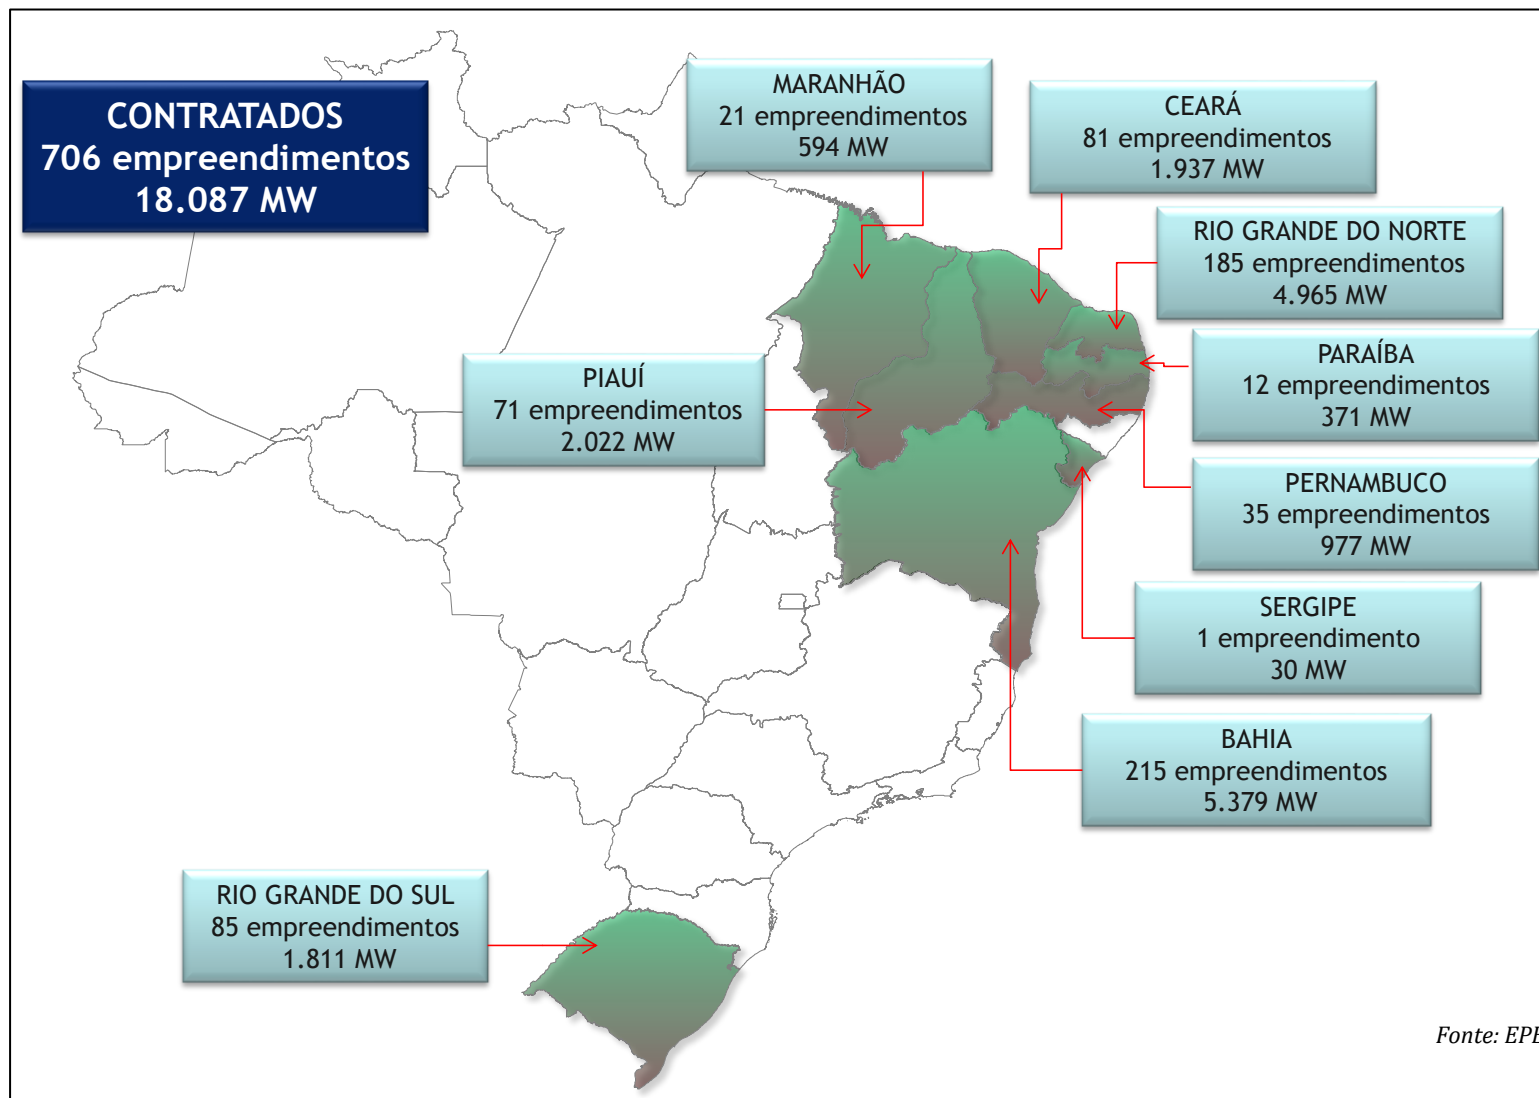


Figura 4-7. - Localização dos empreendimentos solares fotovoltaicos contratados nos leilões de energia

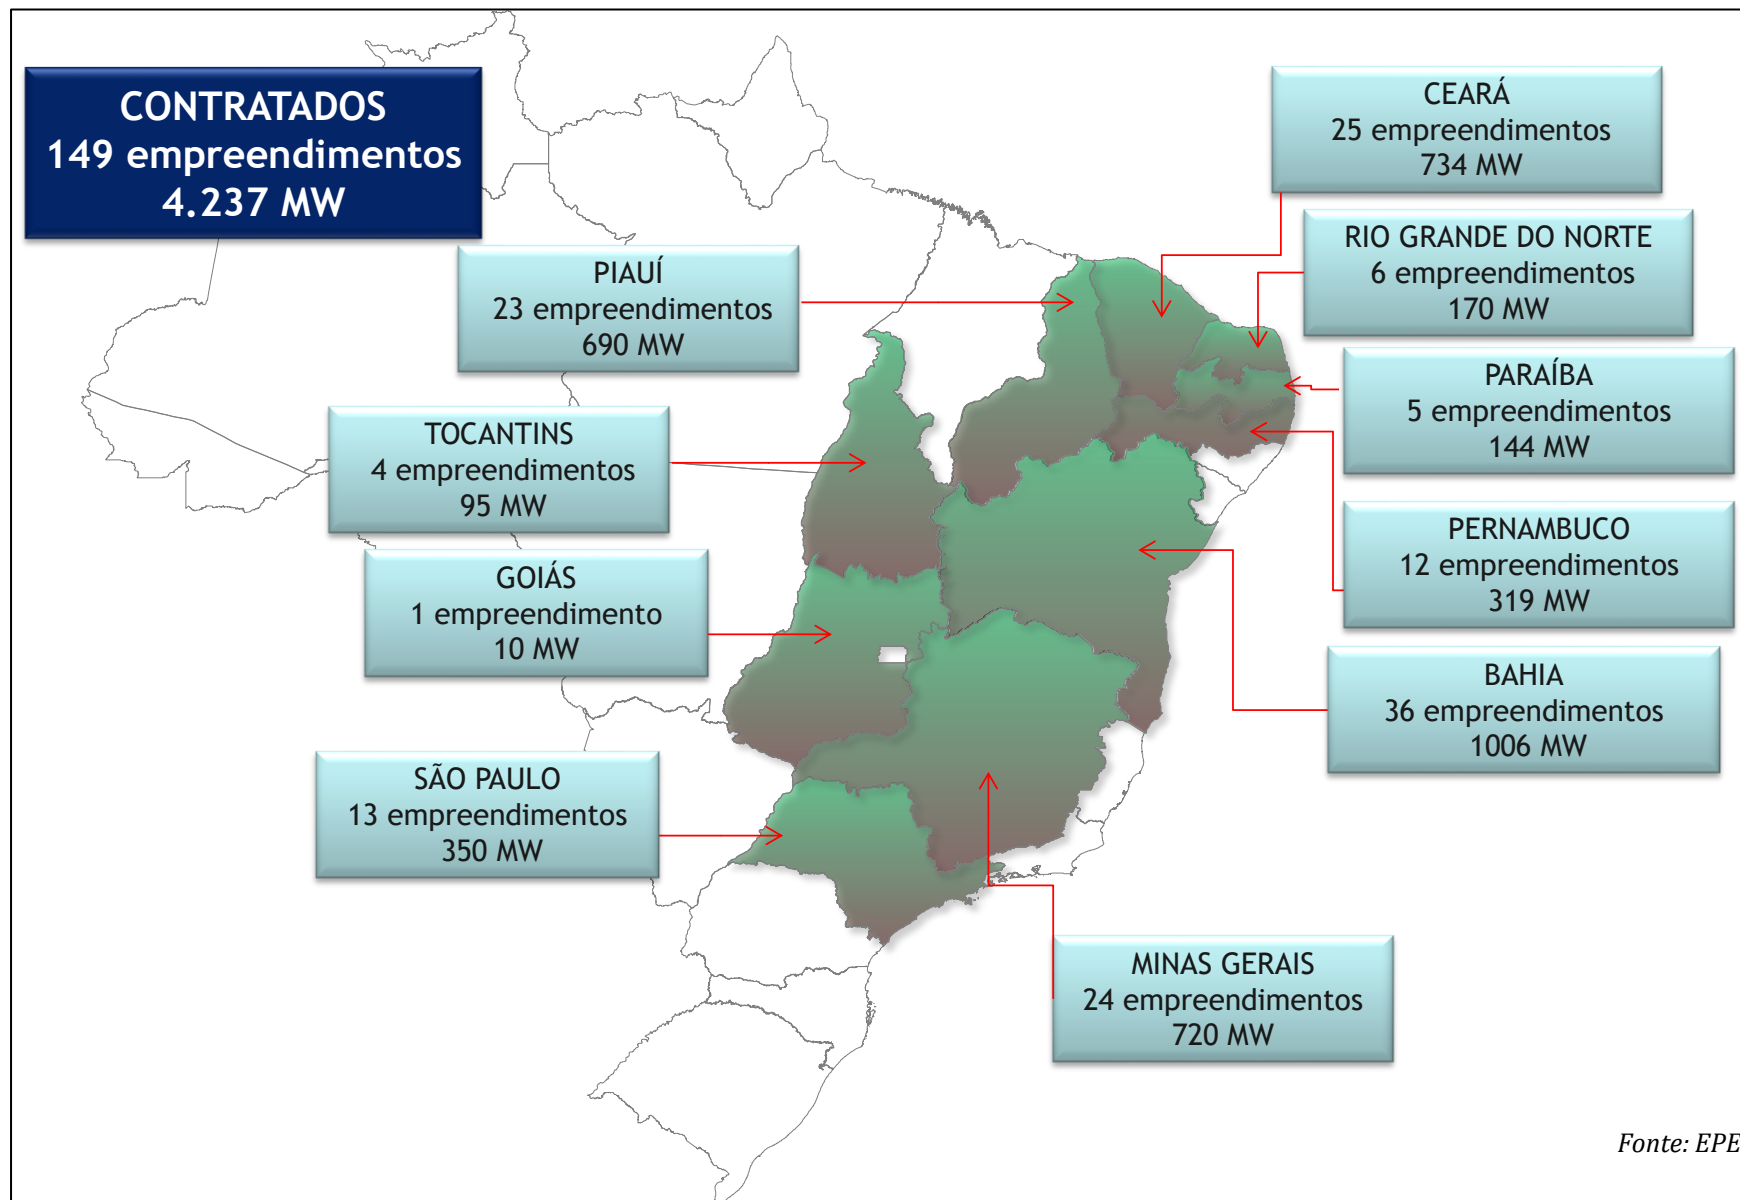


Figura 4-8. - Reforços na interligação Norte-Sudeste/Centro-Oeste – Solução mitigadora dos atrasos de obras

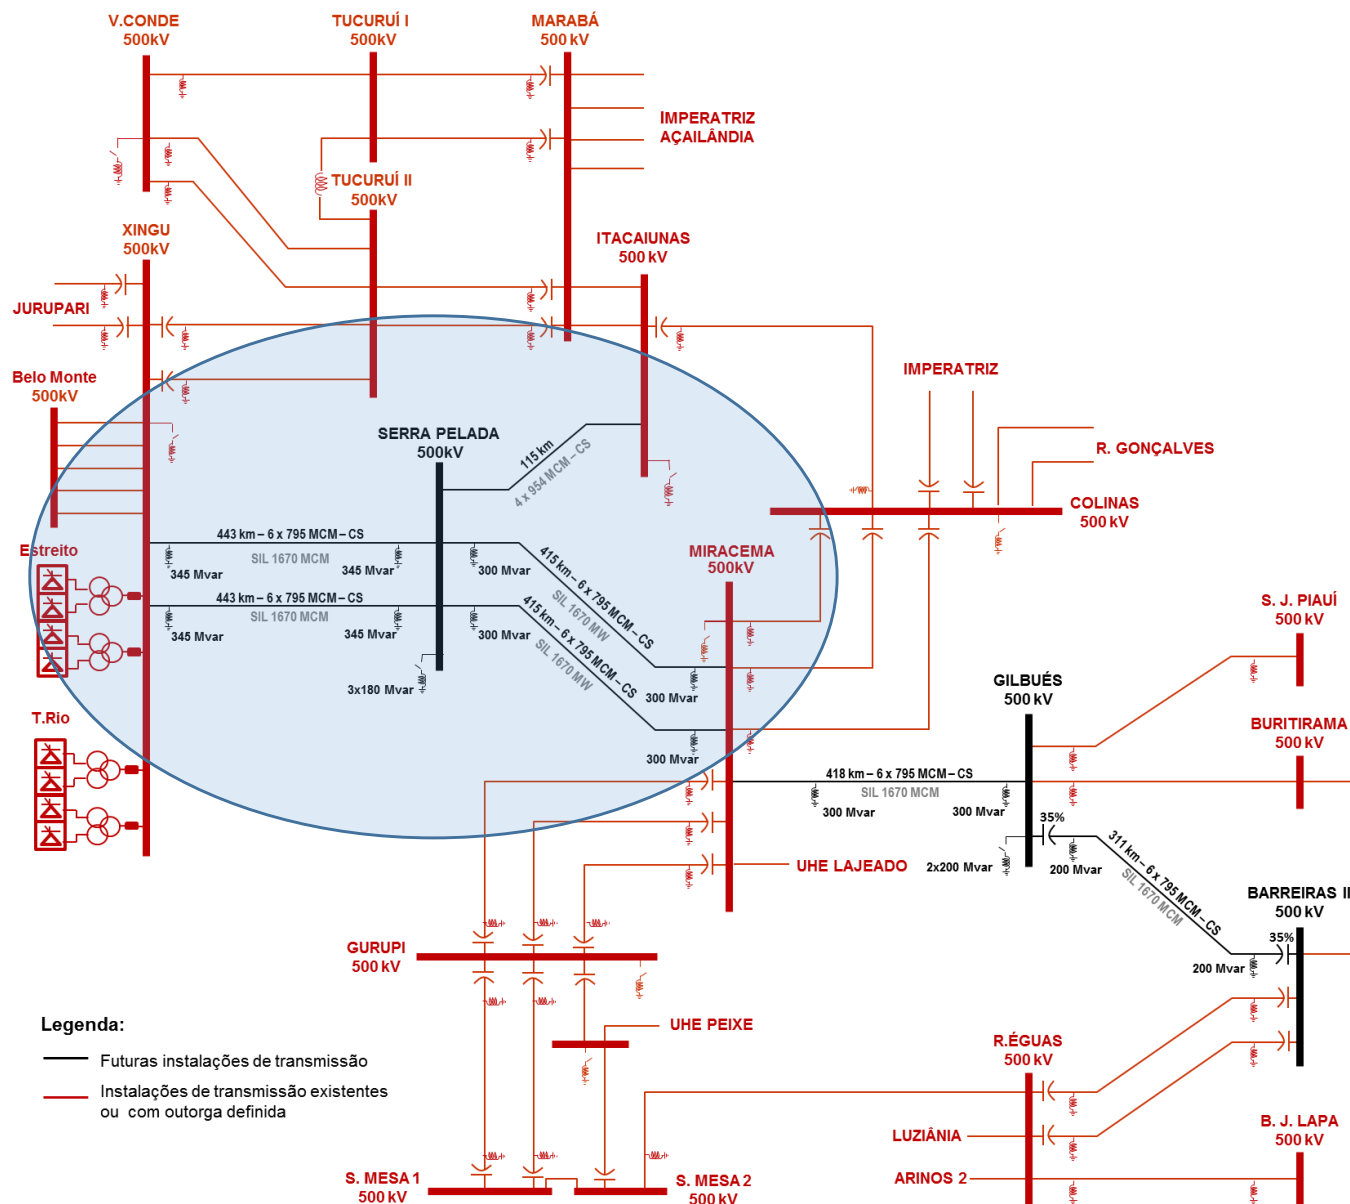


Figura 4-9. - Reforços na interligação Norte-Nordeste – Solução mitigadora dos atrasos de obras

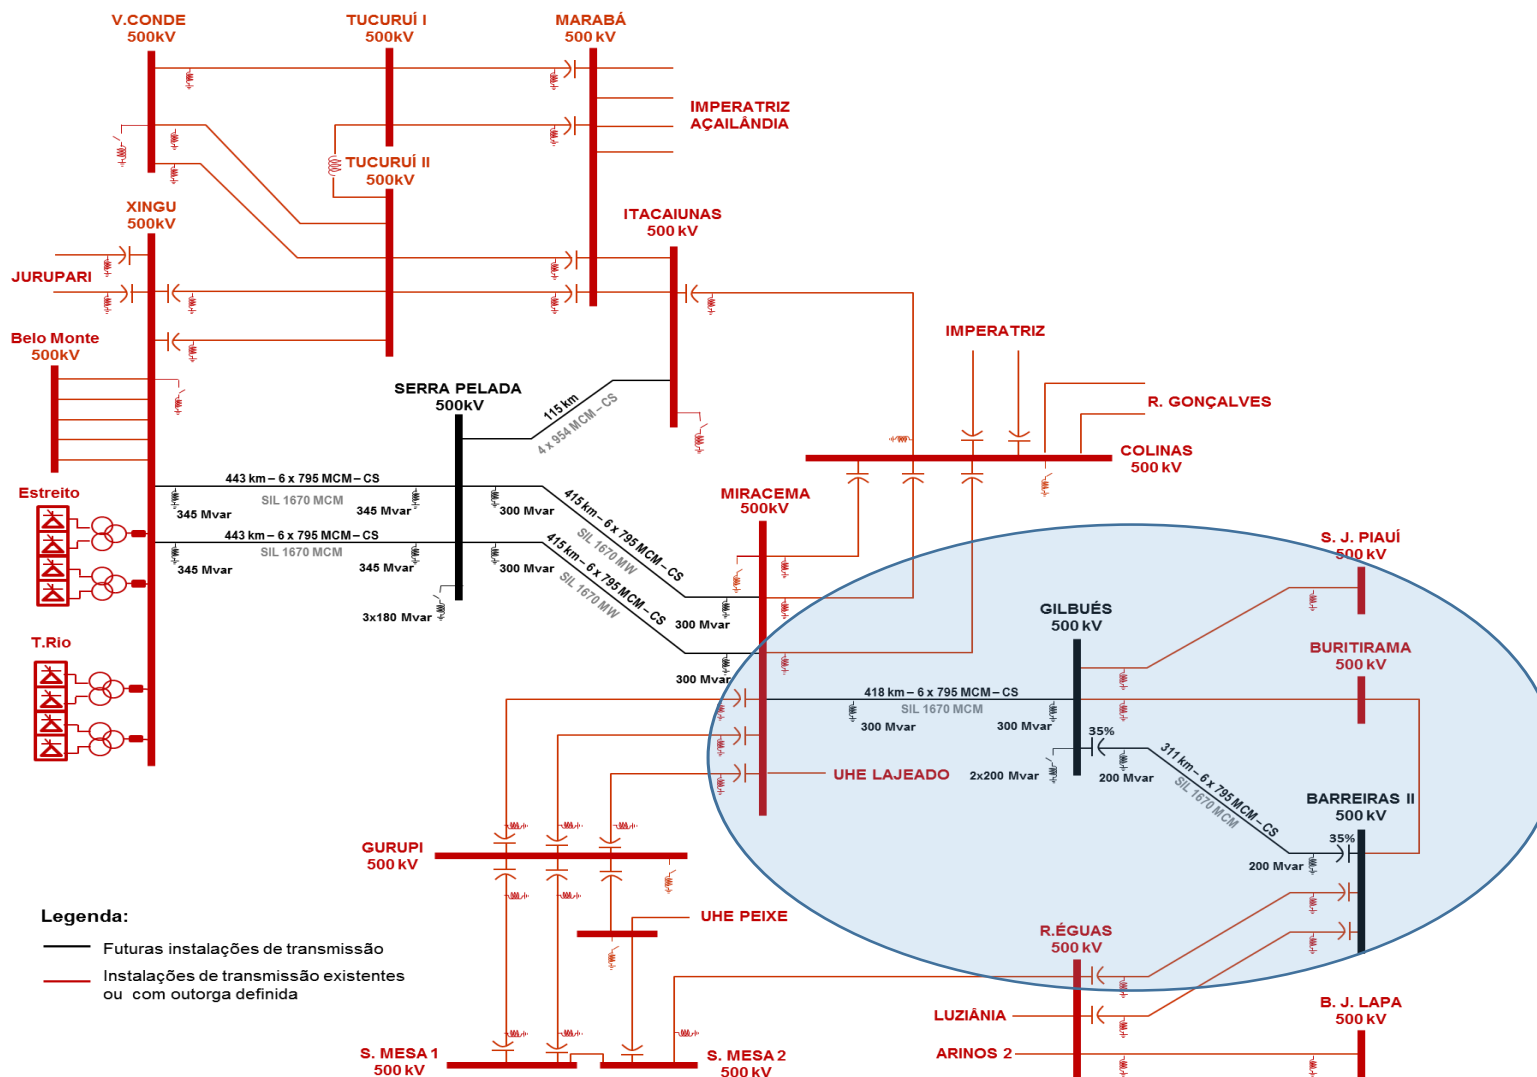


Figura 4-10. - Interligação Norte-Nordeste – Configuração a partir de 2023



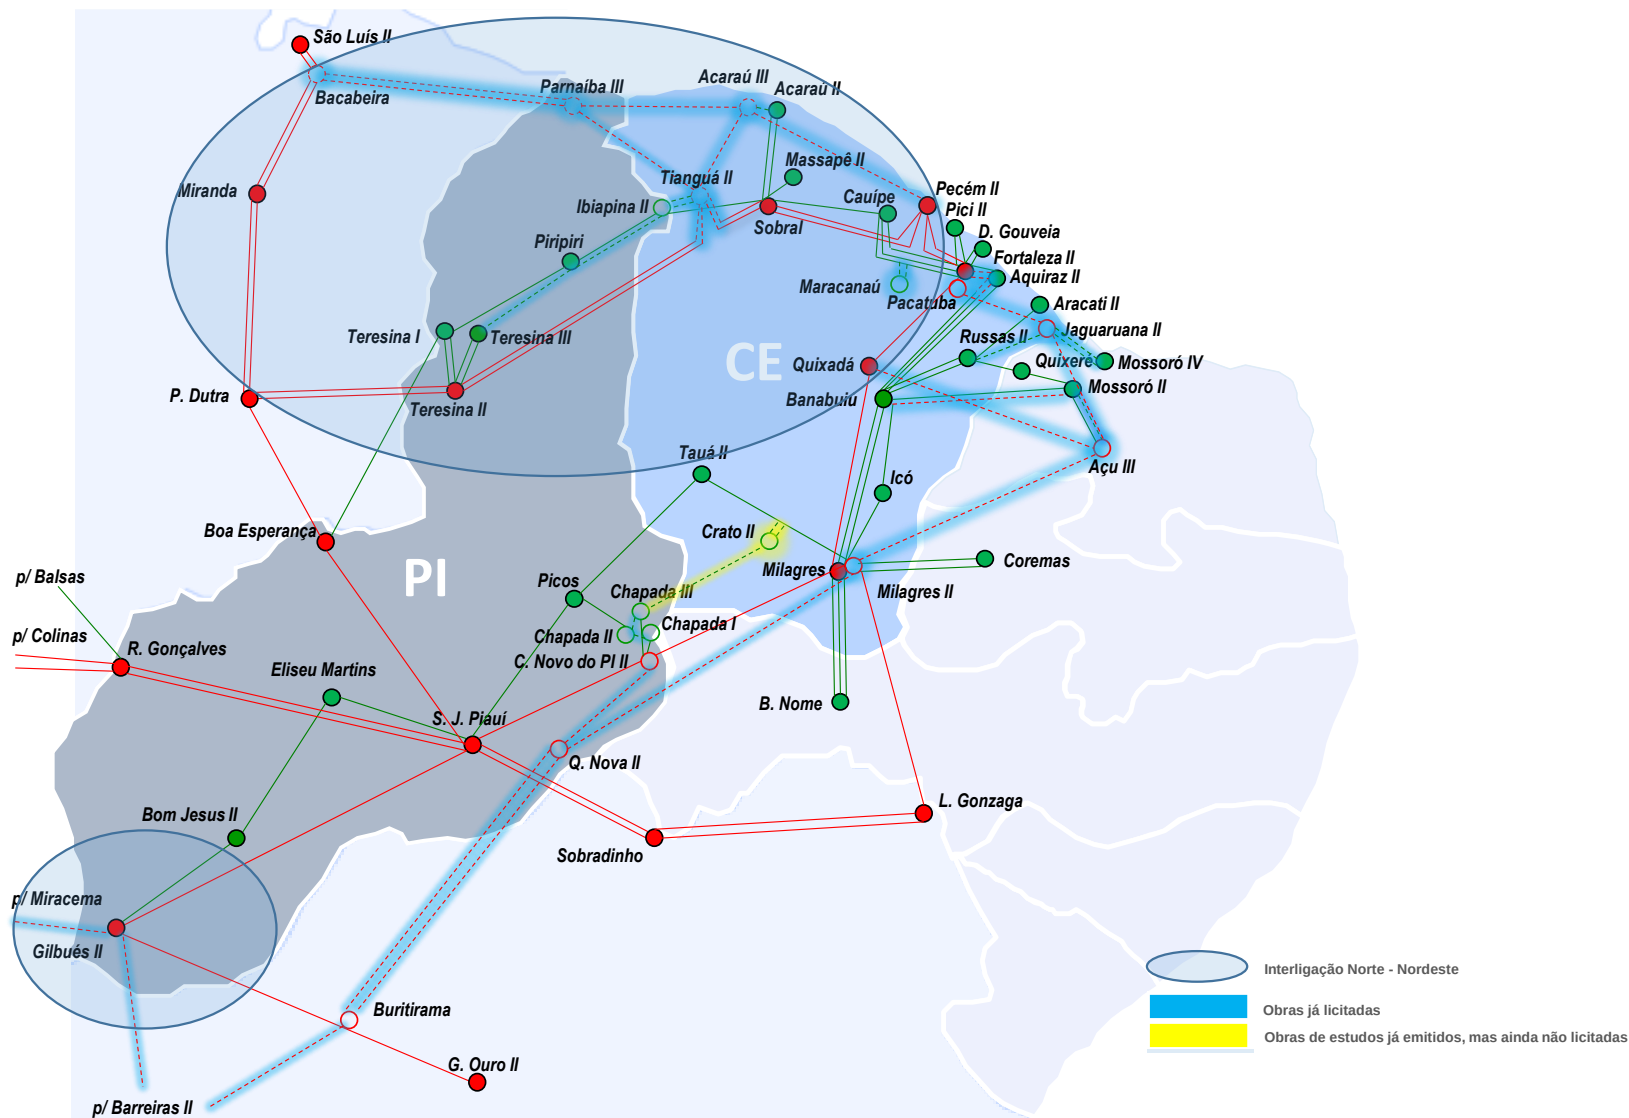


Figura 4-11. - Interligação Nordeste – Sudeste/Centro-Oeste – Configuração atual

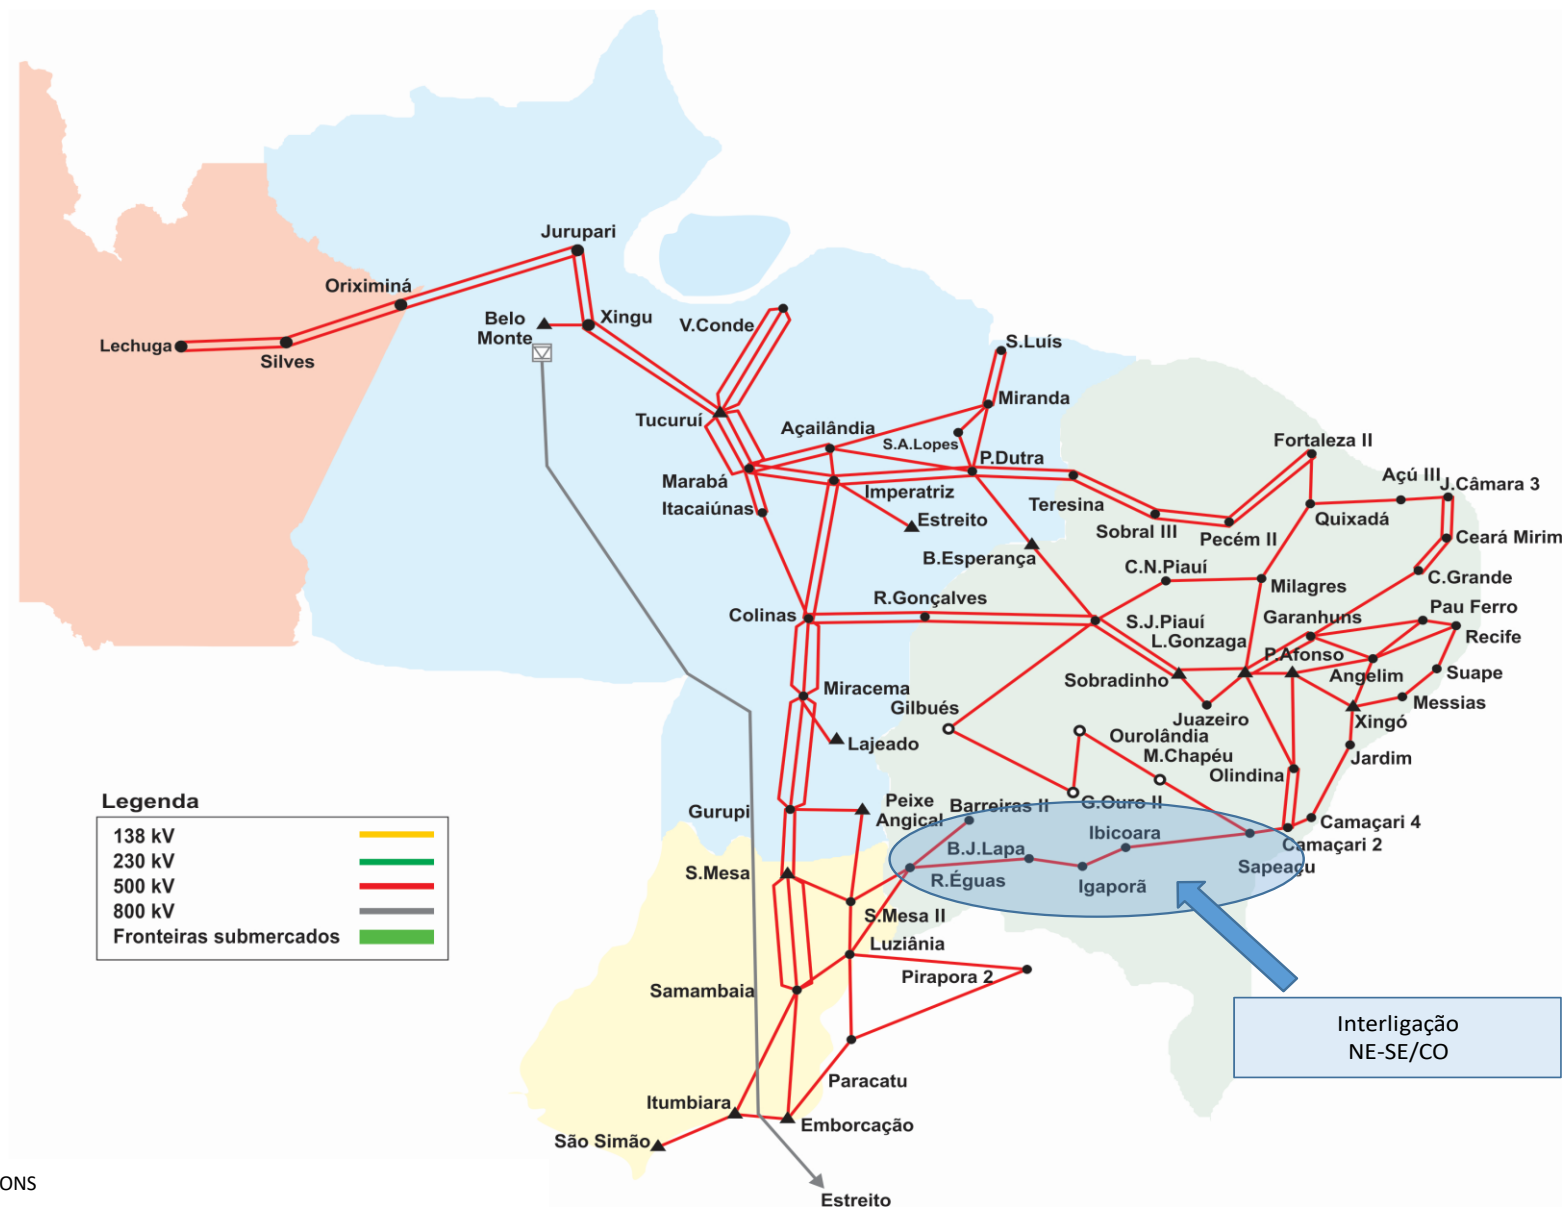

Fonte: ONS

Figura 4-12. - Interligação Nordeste – Sudeste/Centro-Oeste – Configuração 2023

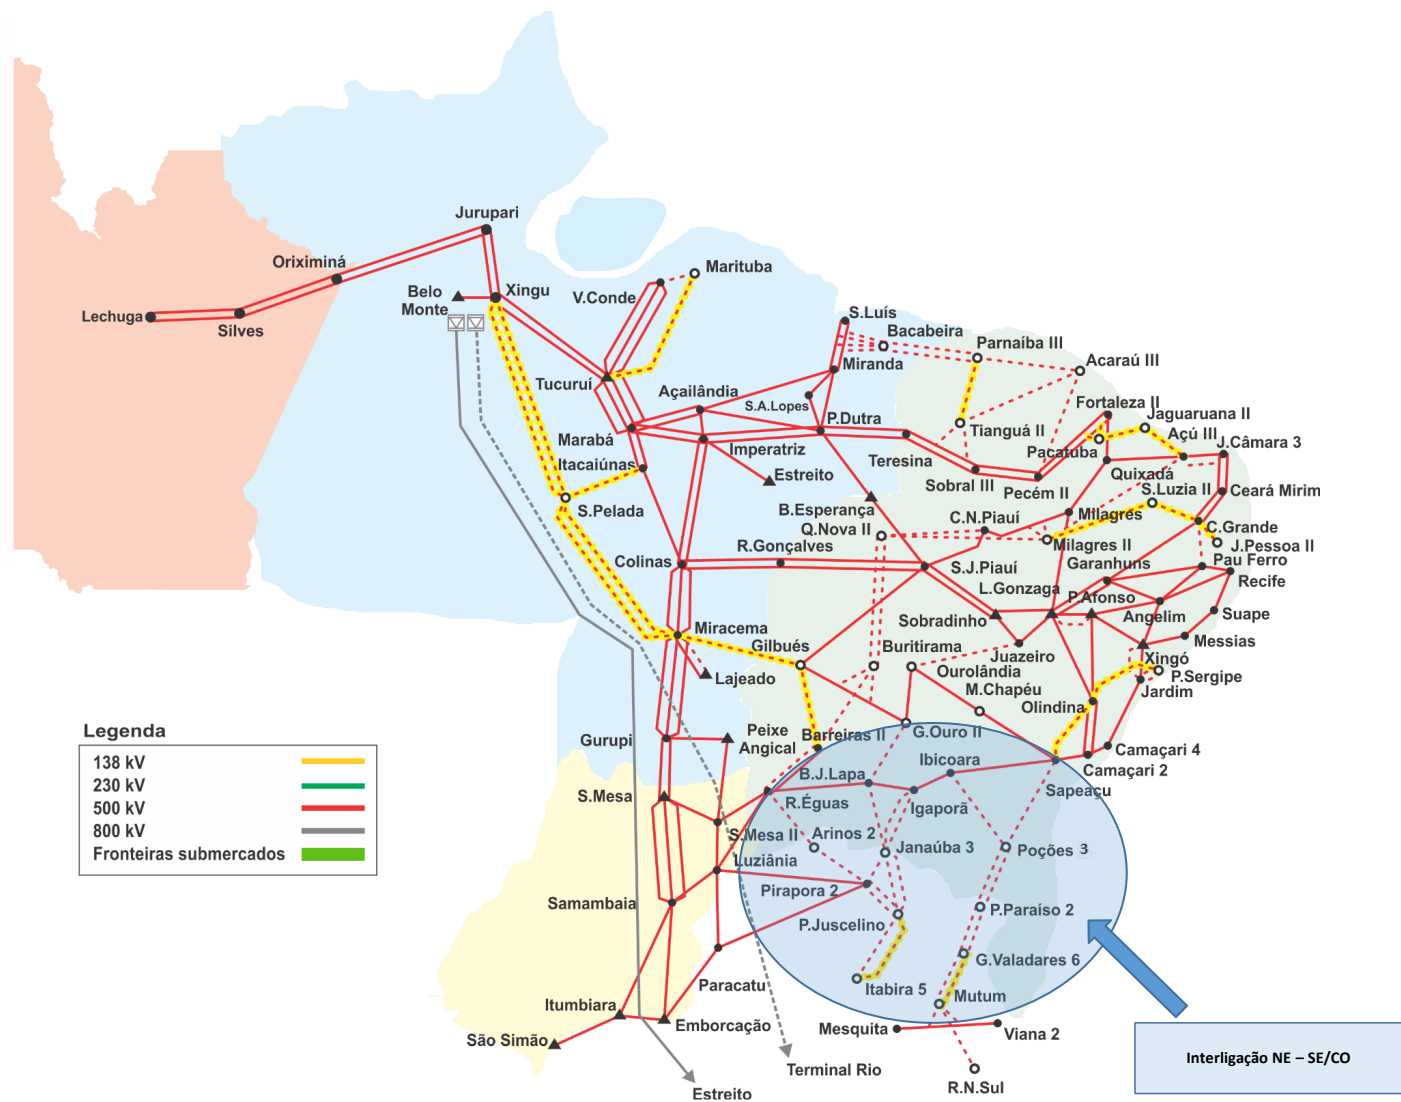

Fonte: ONS.

Figura 4-14. - Interligação Manaus - Boa Vista – Unifilar

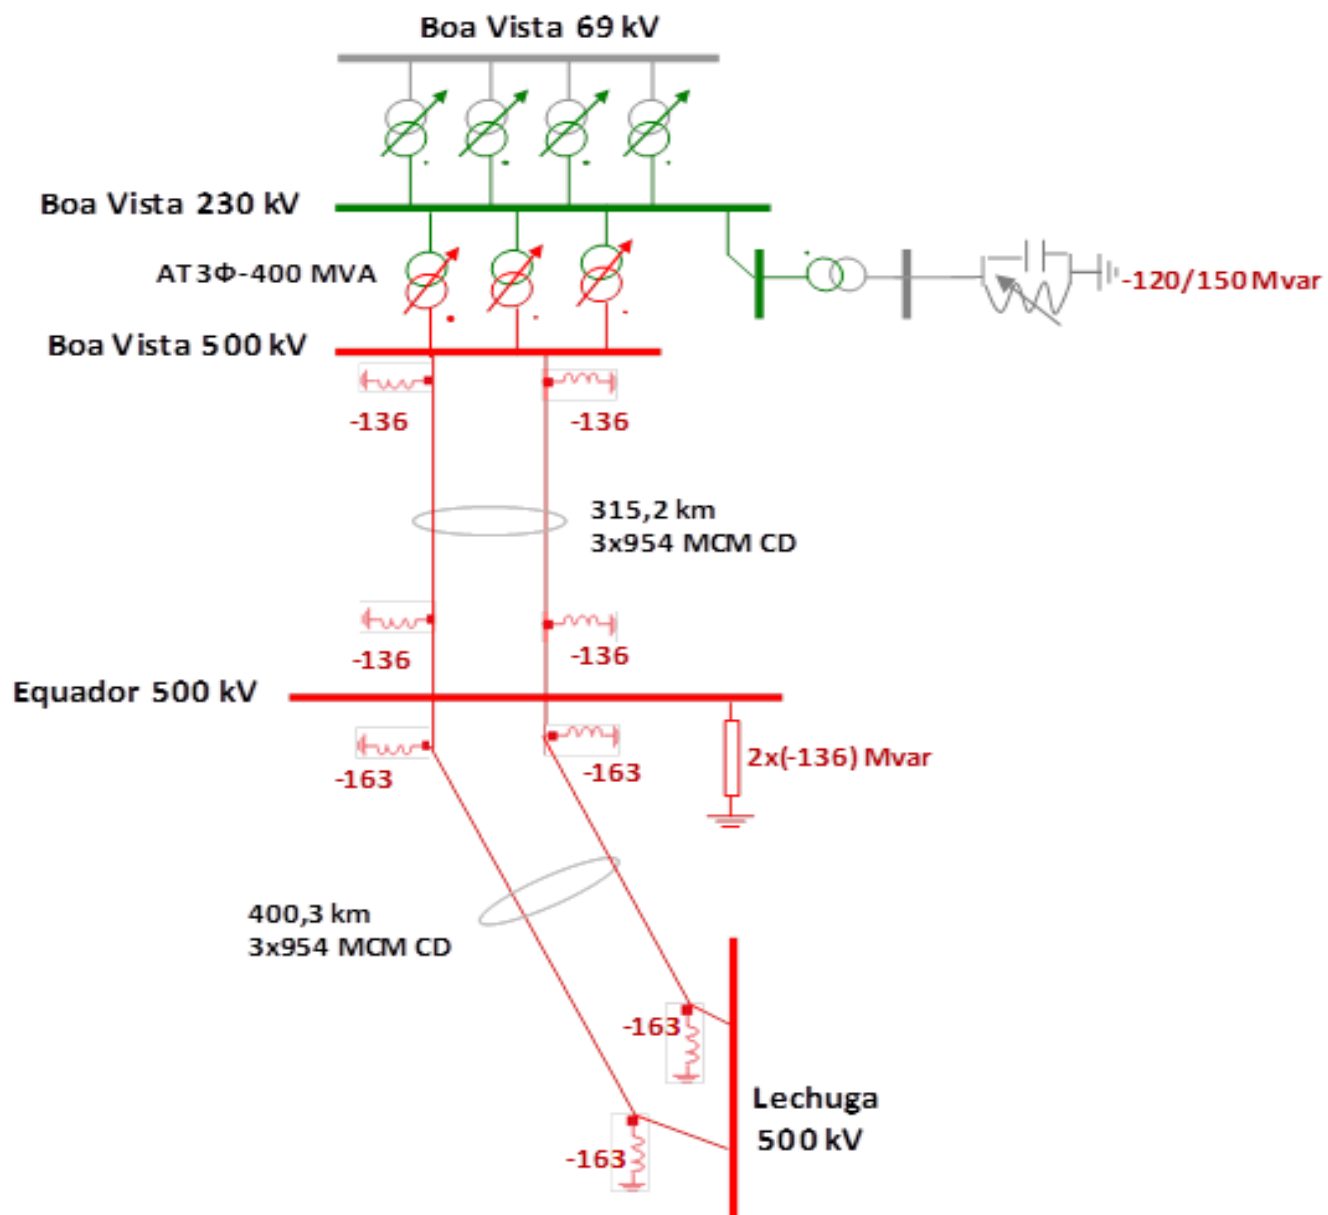


Figura 4-15. - Representação esquemática da solução estrutural para integração de Cruzeiro do Sul e Feijó ao SIN

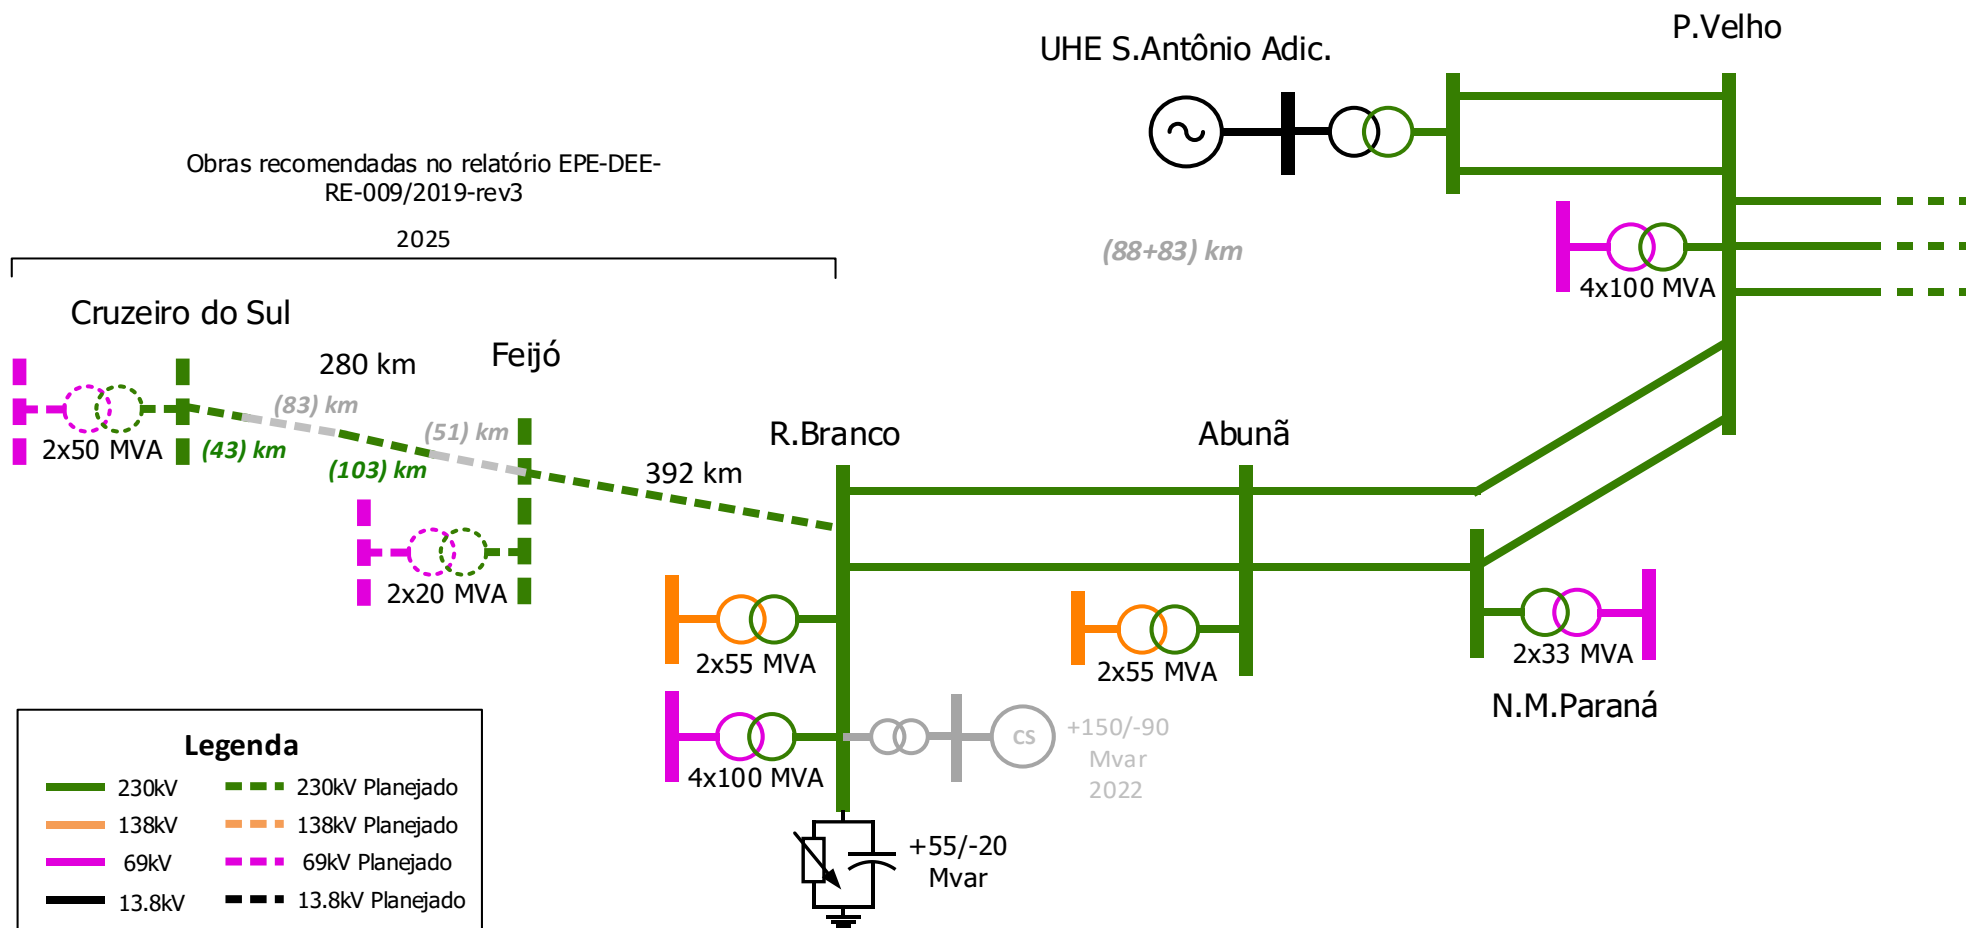


Figura 4-16. - Interligação Oriximiná - Juruti - Parintins

